



## Grundriss

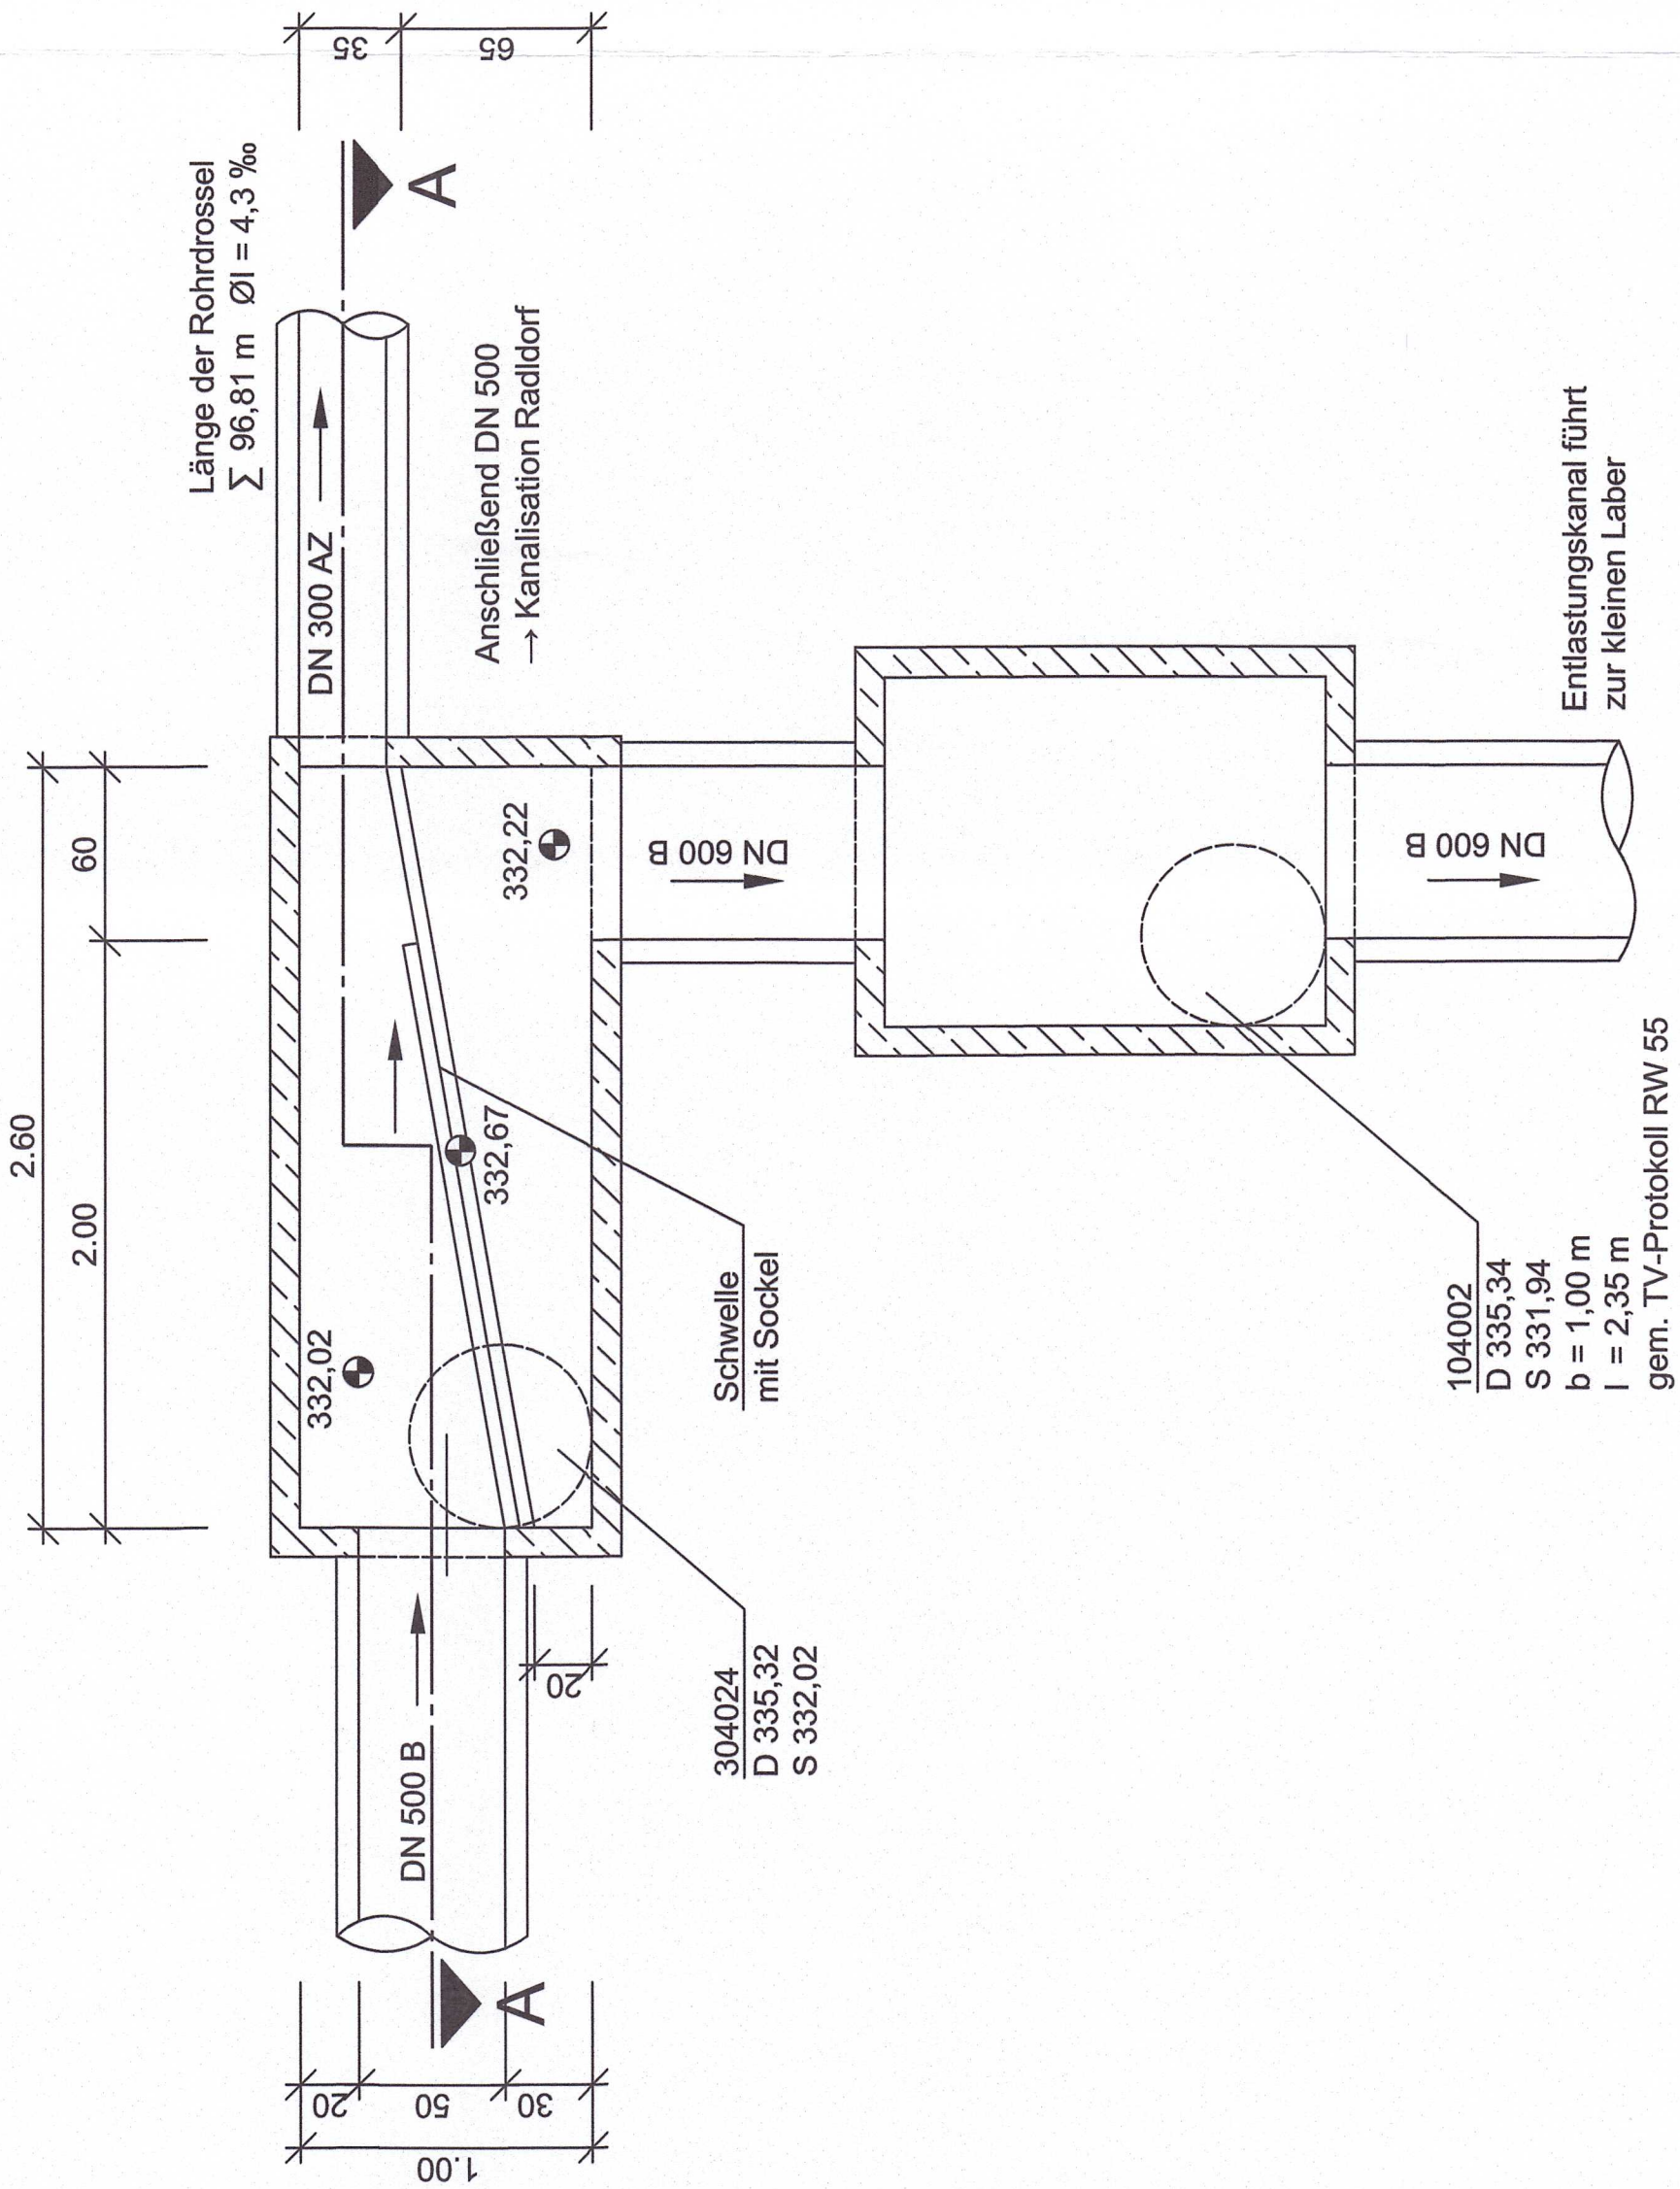

## Schnitt A-A

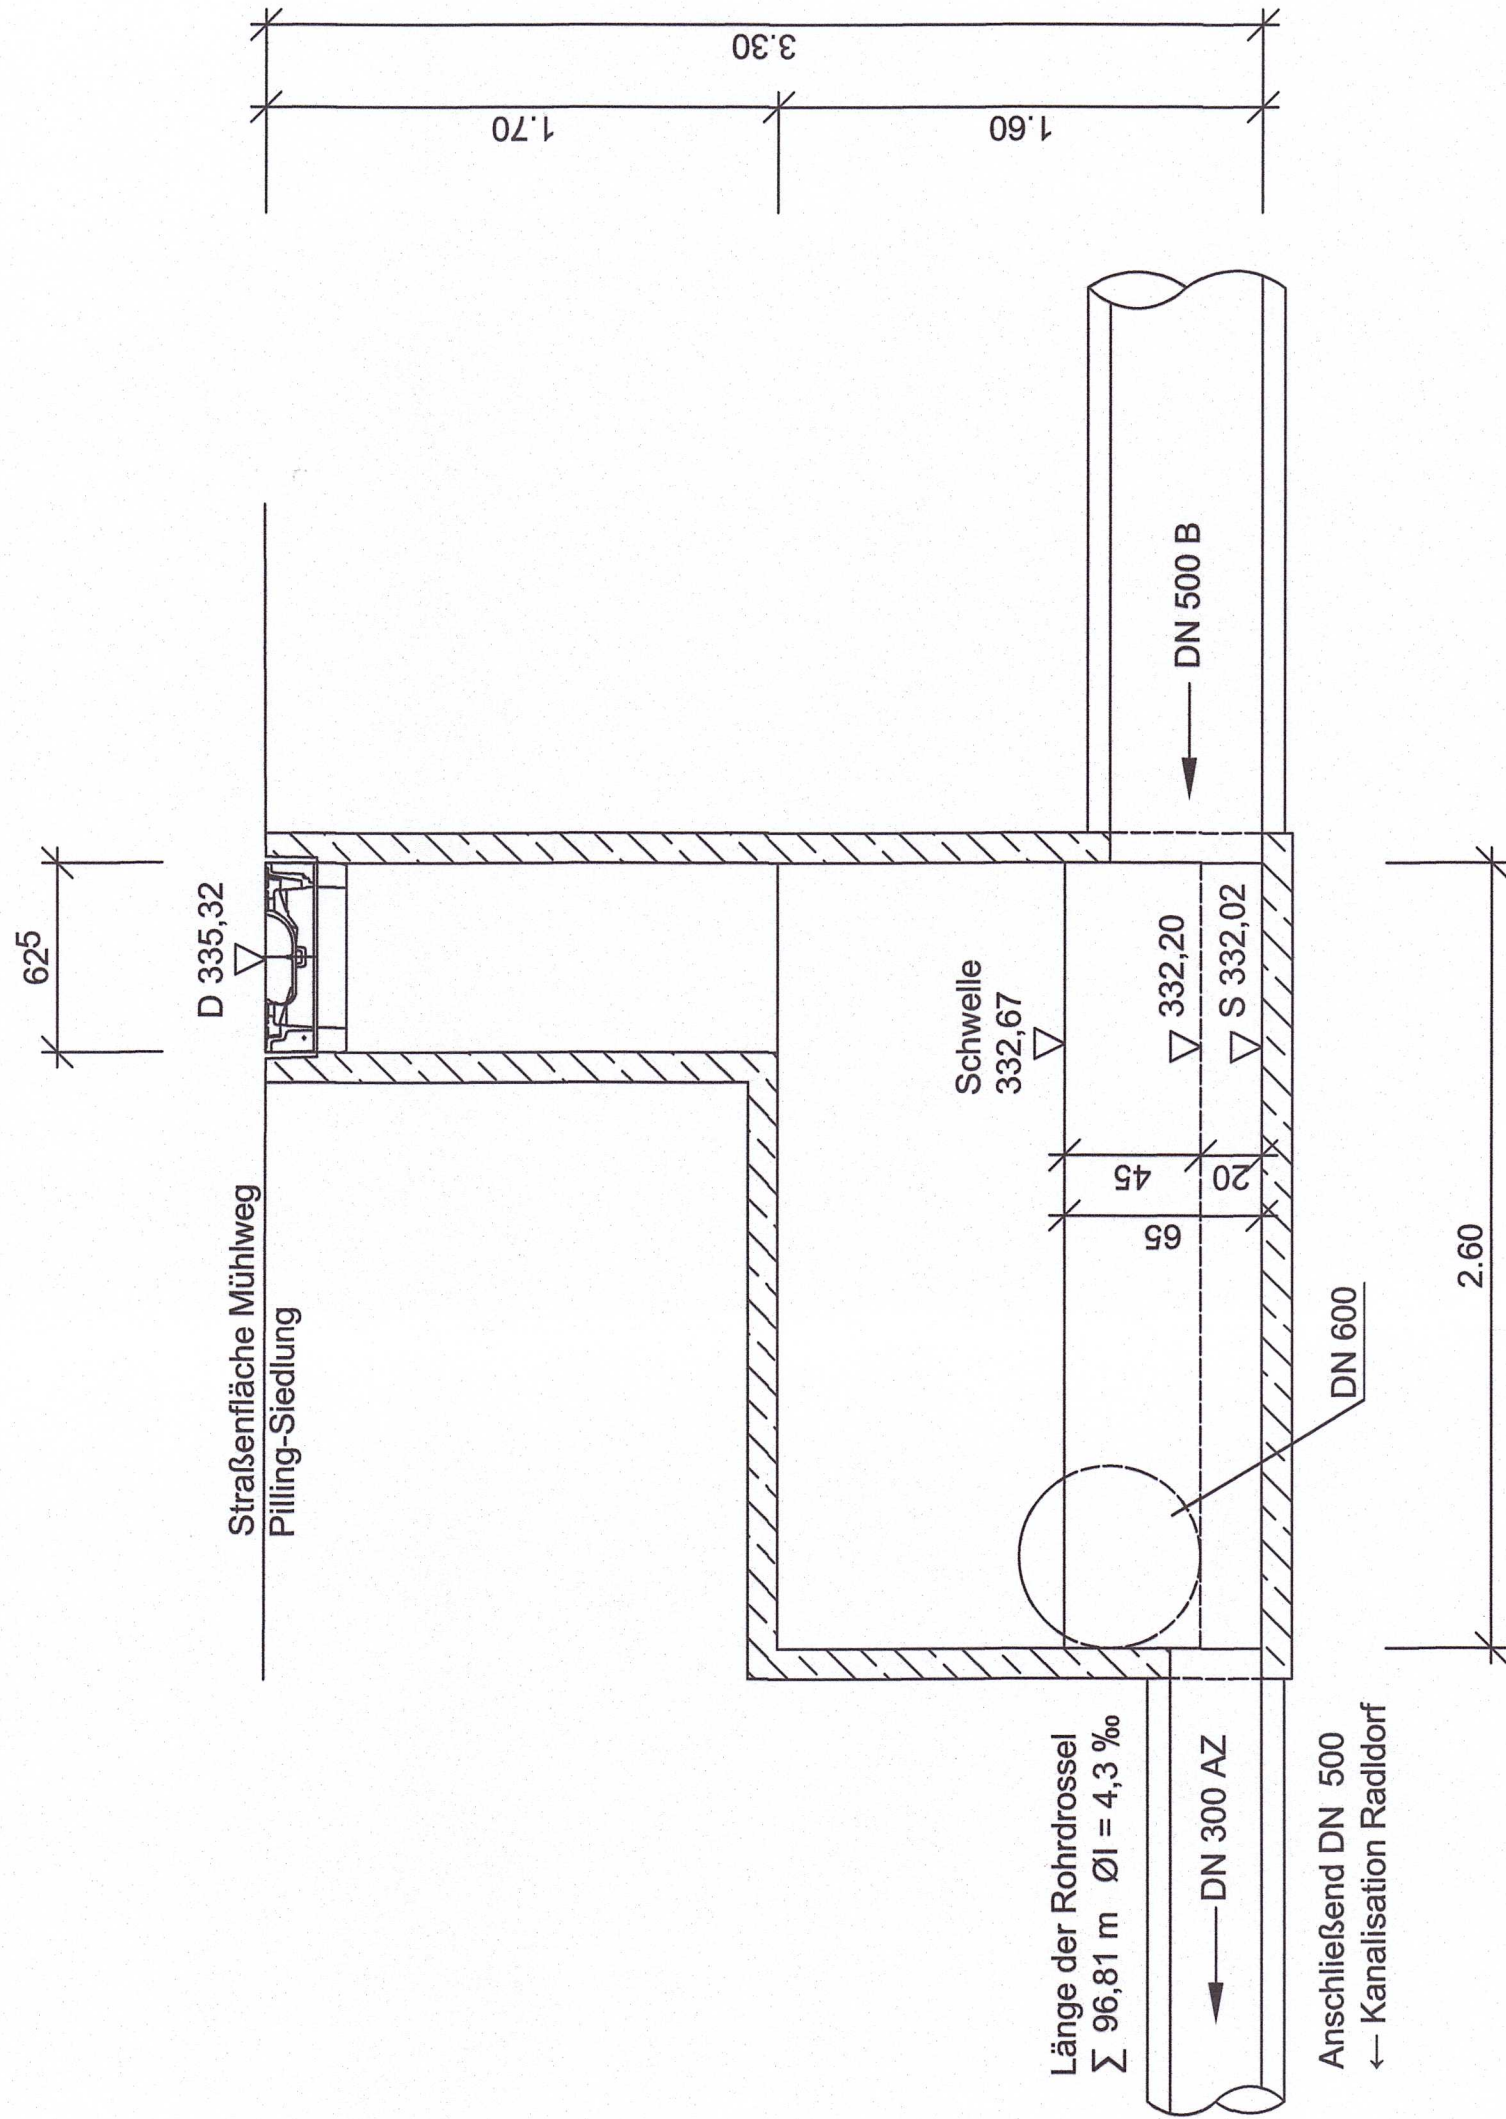

## STUDIE

Verwaltungsgemeinschaft  
94369 Rain  
Eing. 28. Feb. 2020  
vom Januar 2020

| ÄNDERUNG | DATUM | INDEX | NAME |
|----------|-------|-------|------|
|          |       |       |      |
|          |       |       |      |
## INHALT

### RÜ Pilling-Siedlung

|              |   |               |                           |
|--------------|---|---------------|---------------------------|
| BAUHERR      | Gemeinde Perkam<br>Schloßplatz 2<br>94369 Rain                                                                                                 |               |                           |
| VORHABEN     | Überrechnung der Mischwasserentlastungsanlagen<br>mittels Schmutzfrachtberechnung im Nachweisverfahren,<br>Hydrodynamische Kanalnetzberechnung |               |                           |
| ANLAGE       | 3.3   | MASSSTAB      | 1:25                      |
| PLANNUMMER   | 09   | PROJEKTNUMMER | 33387                     |
| DATUM        | 31. Januar 2020   |               | DATEI                     |
| UNTERSCHRIFT | <i>iv. R. R. R.</i>   |               | 33387_X_DP_RÜ_Pilling.dwg |

Entwurfsverfasser Bauherr

SEHLHOFF GMBH  
Rachelstraße 53  
94315 Straubing  
www.sehlhoff.eu

Telefon 09421 9264-0  
Telefax 09421 9264-90  
straubing@sehlhoff.eu

SEHLHOFF GMBH  
INGENIEURE + ARCHITECTEN