


Grundriss Kombibecken und Messschacht

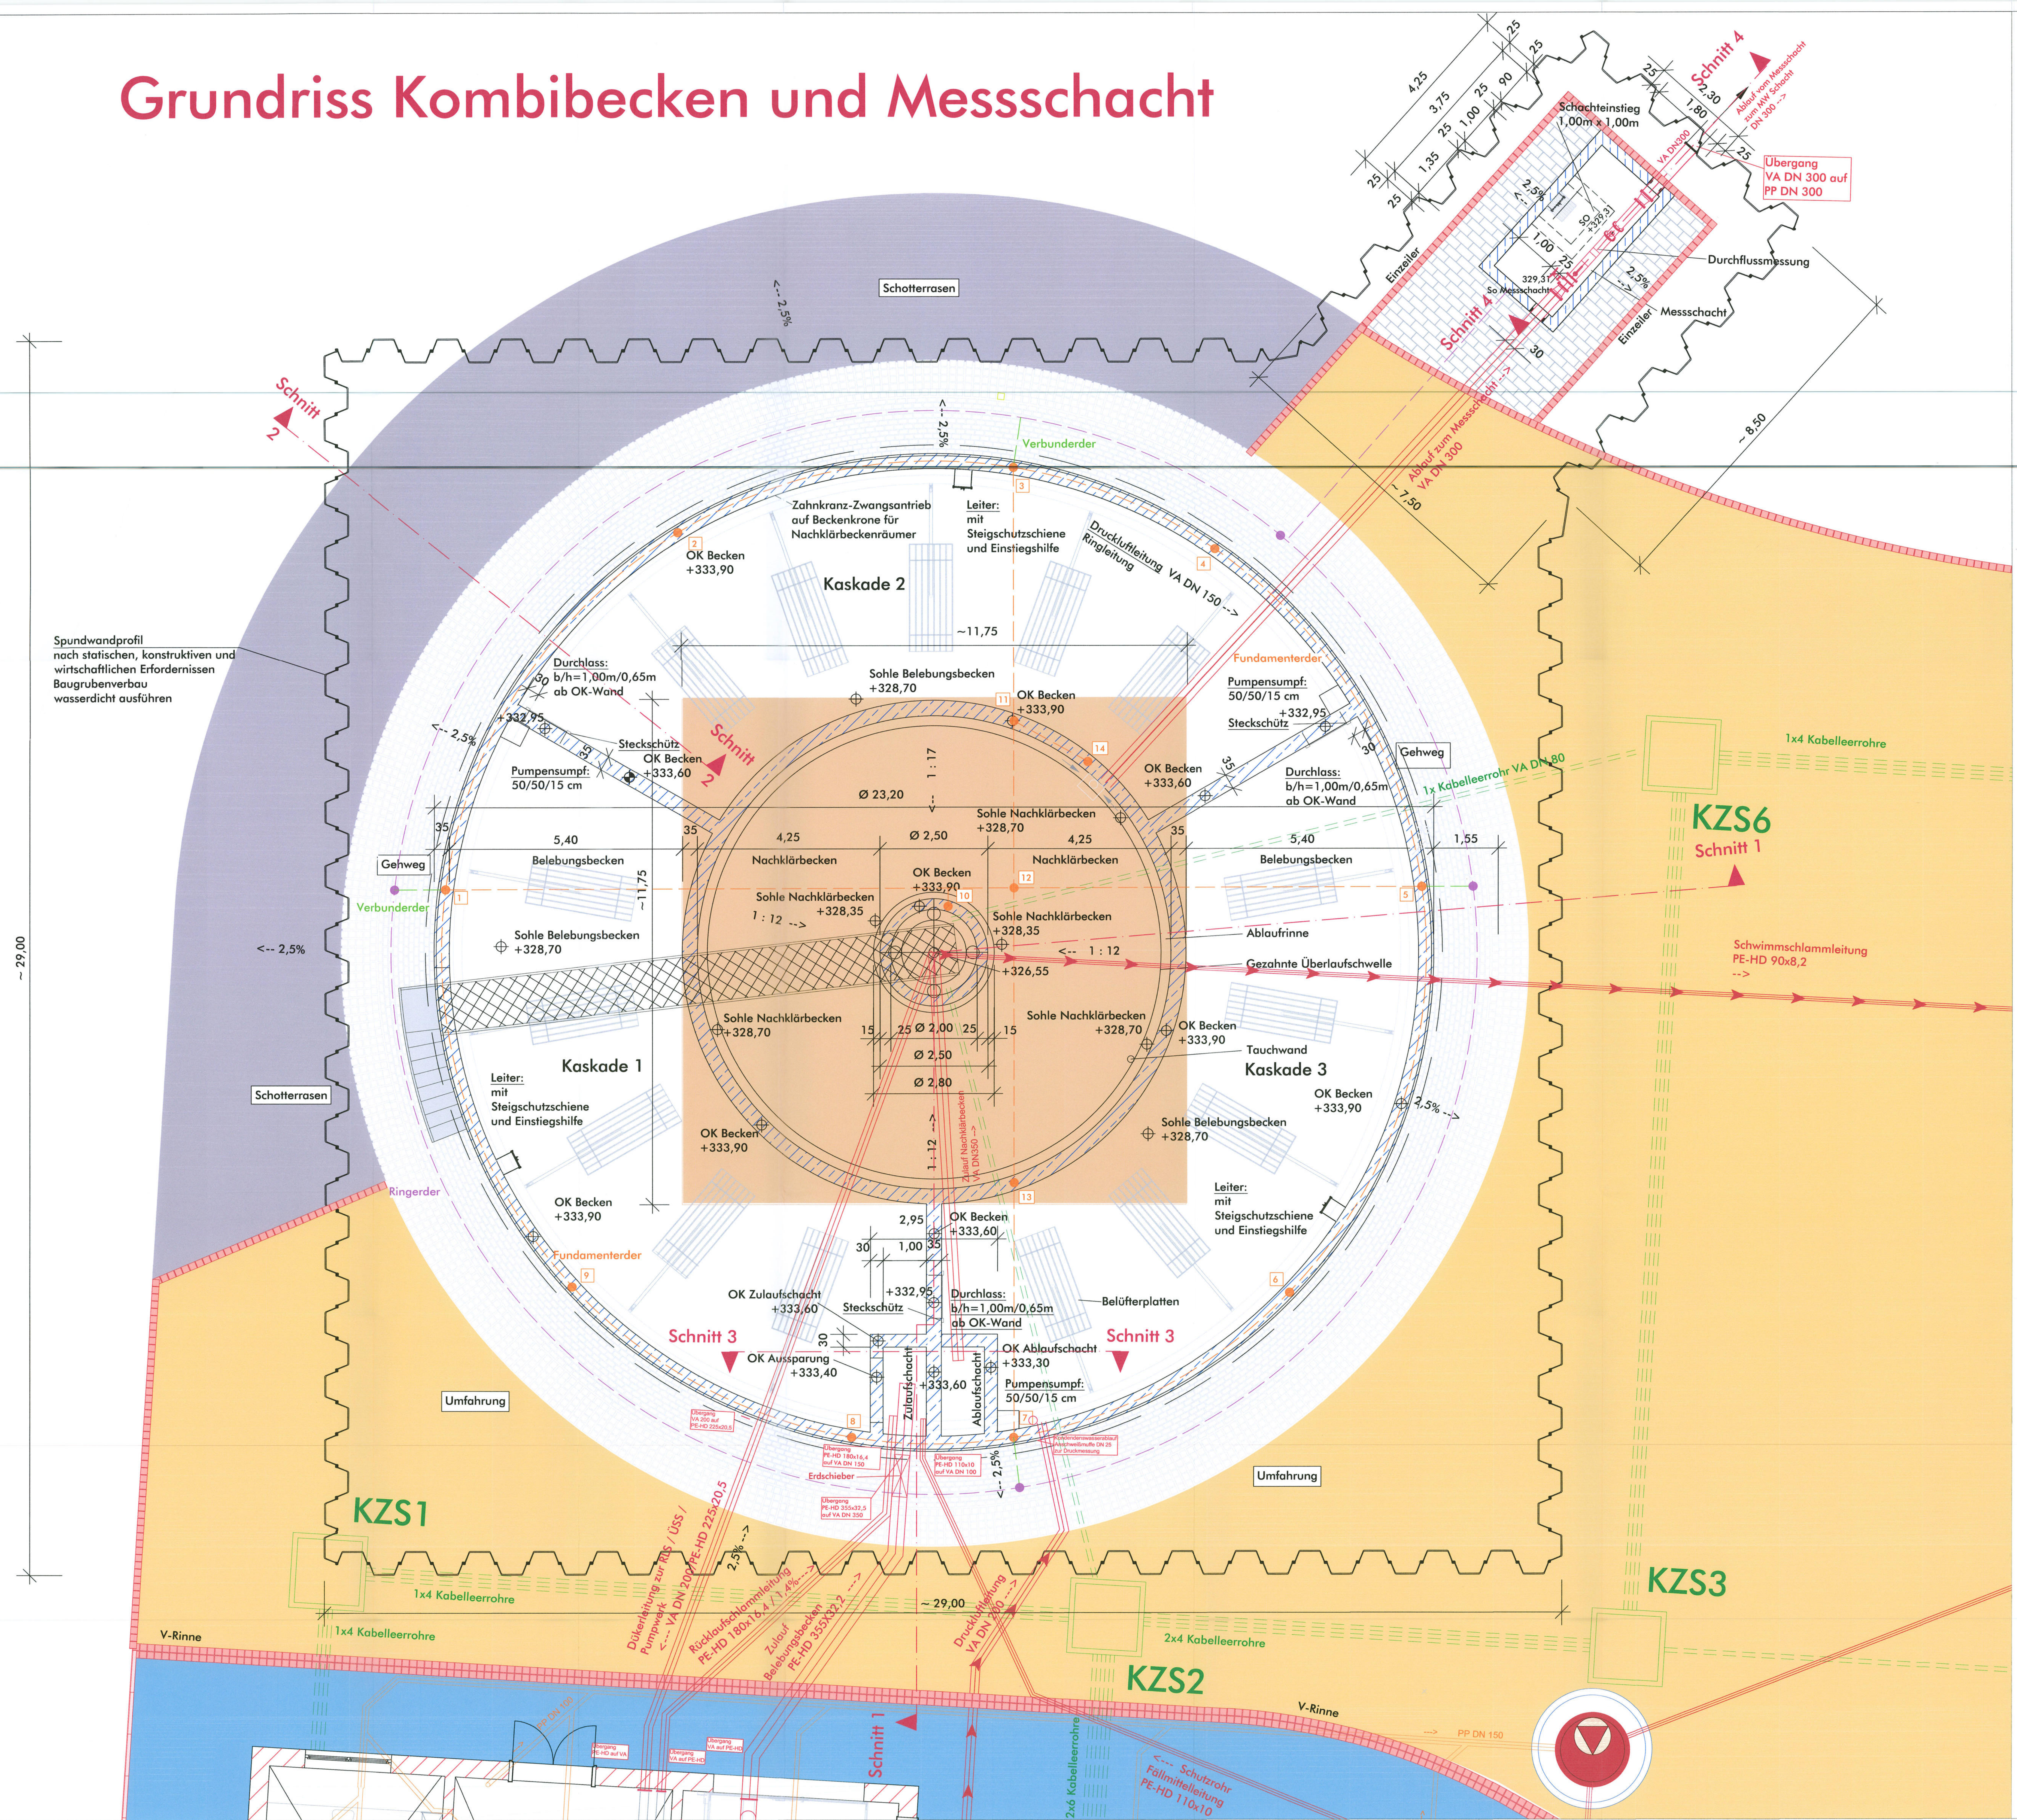

Planungsbüro:	KEB Bauplanungs GmbH	Datum:	04/25	Name:	RS
	Hirschbanger Ring 10	gezeichnet:	04/25		HM
	94215 Straubing	geplant:	15.04.2025		
	Tel. 09421/33036-0	Koordinatensystem:	GK		
	E-Mail: info@keb-bauplanung.de	Höhenystem:	DNHN 2016		

Vorhabensträger:	Gemeinde Perkam	bearbeitet:		
	vertreten durch:	gezeichnet:		
	1. Bürgermeister Hubert Ammer	geprüft:		
	Schulstraße 2	PSP Nr.:		
	94215 Straubing	Projekt:		
	Tel. 09429/9401-0			
	Fax 09429/9401-26			
	Landkreis: Straubing-Bogen			

Nr.	Art der Änderung	Datum	Zeichen

WASSERRECHTSVERFAHREN

Bauverwaltung Verwaltungsgemeinschaft Rain	Unterlage / Blatt-Nr.: 07 / 01
Gemeinde Perkam	Kobibecken
	Grundriss

Projektbezeichnung:	Maßstab: 1:50
Neubau Kläranlage Perkam	

Vorhabensträger:	Entwurfsverfasser:
Gemeinde Perkam	KEB Bauplanungs GmbH

Perkam, den 20. Mai 2025	Straubing, den 15.04.2025
--------------------------	---------------------------

	KEB Bauplanungs GmbH
	Hirschbanger Ring 10
	94215 Straubing
	Tel. 09421/33036-0
	Fax 09429/9401-26
	www.keb-bauplanung.de

	KEB Bauplanungs GmbH
	Hirschbanger Ring 10
	94215 Straubing
	Tel. 09421/33036-0
	Fax 09429/9401-26
	www.keb-bauplanung.de

	KEB Bauplanungs GmbH
	Hirschbanger Ring 10
	94215 Straubing
	Tel. 09421/33036-0
	Fax 09429/9401-26
	www.keb-bauplanung.de