




Grundriss Messschacht

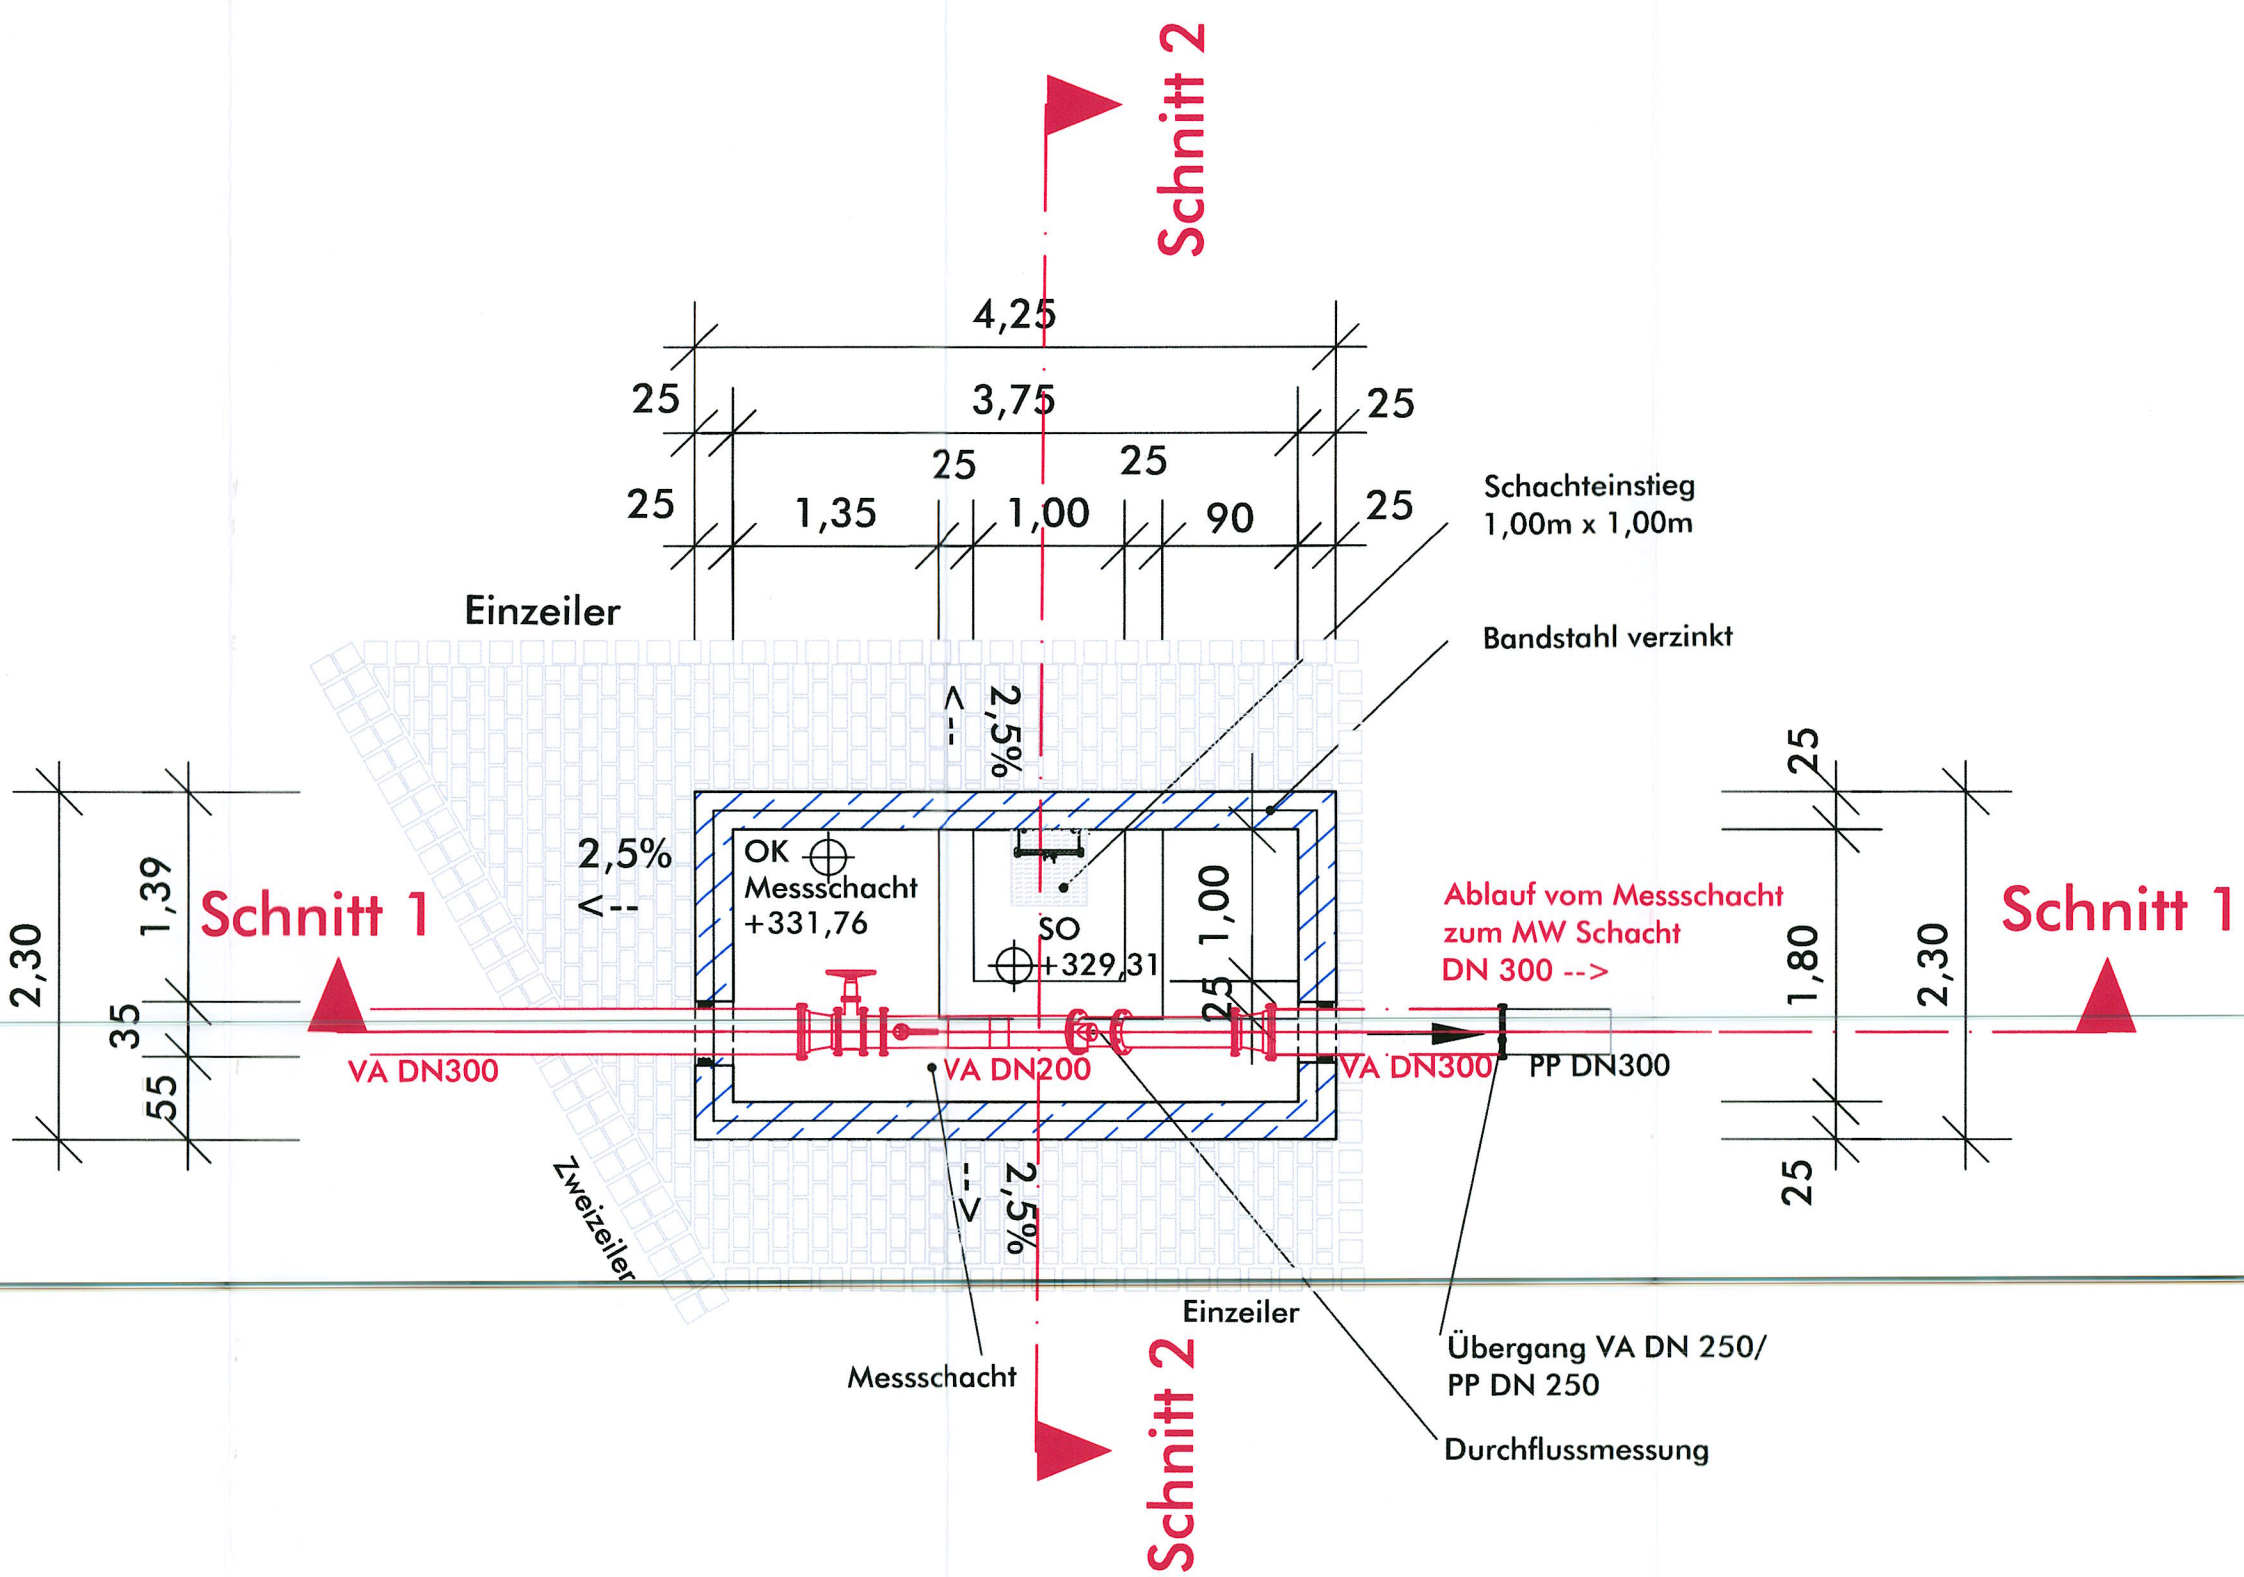

Schnitt 1-1 Messschacht

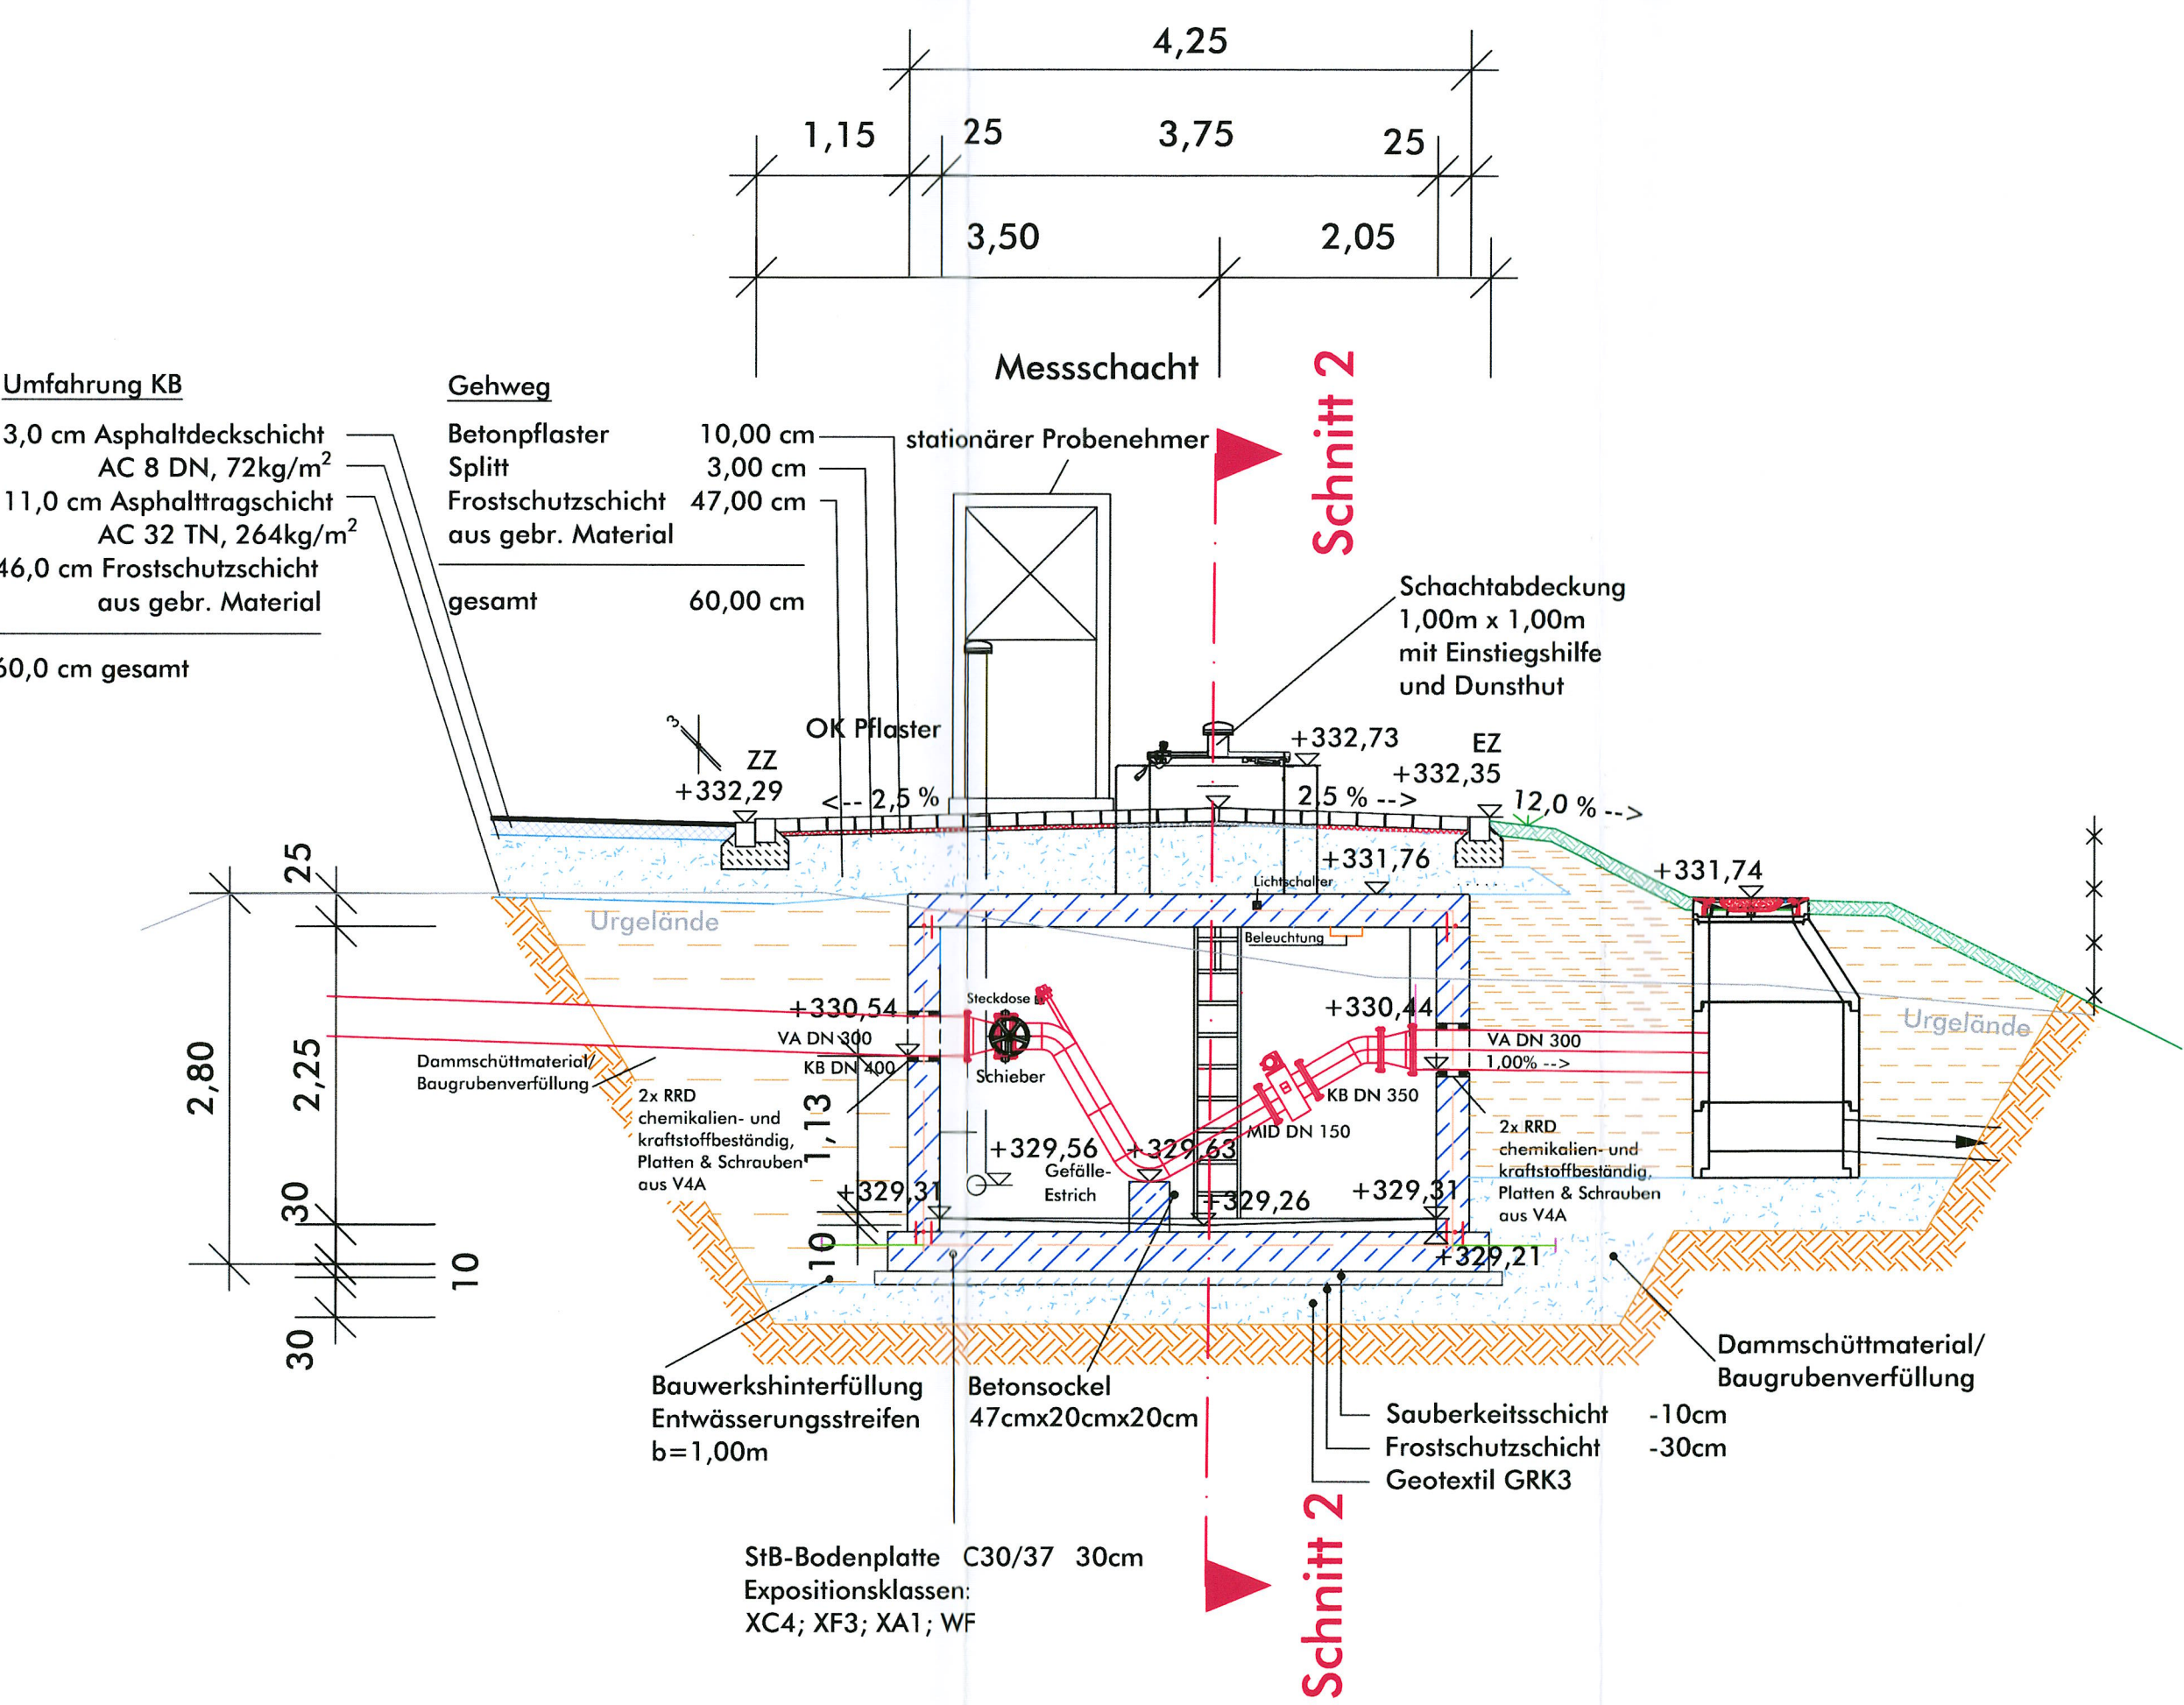

Schnitt 2-2 Messschacht

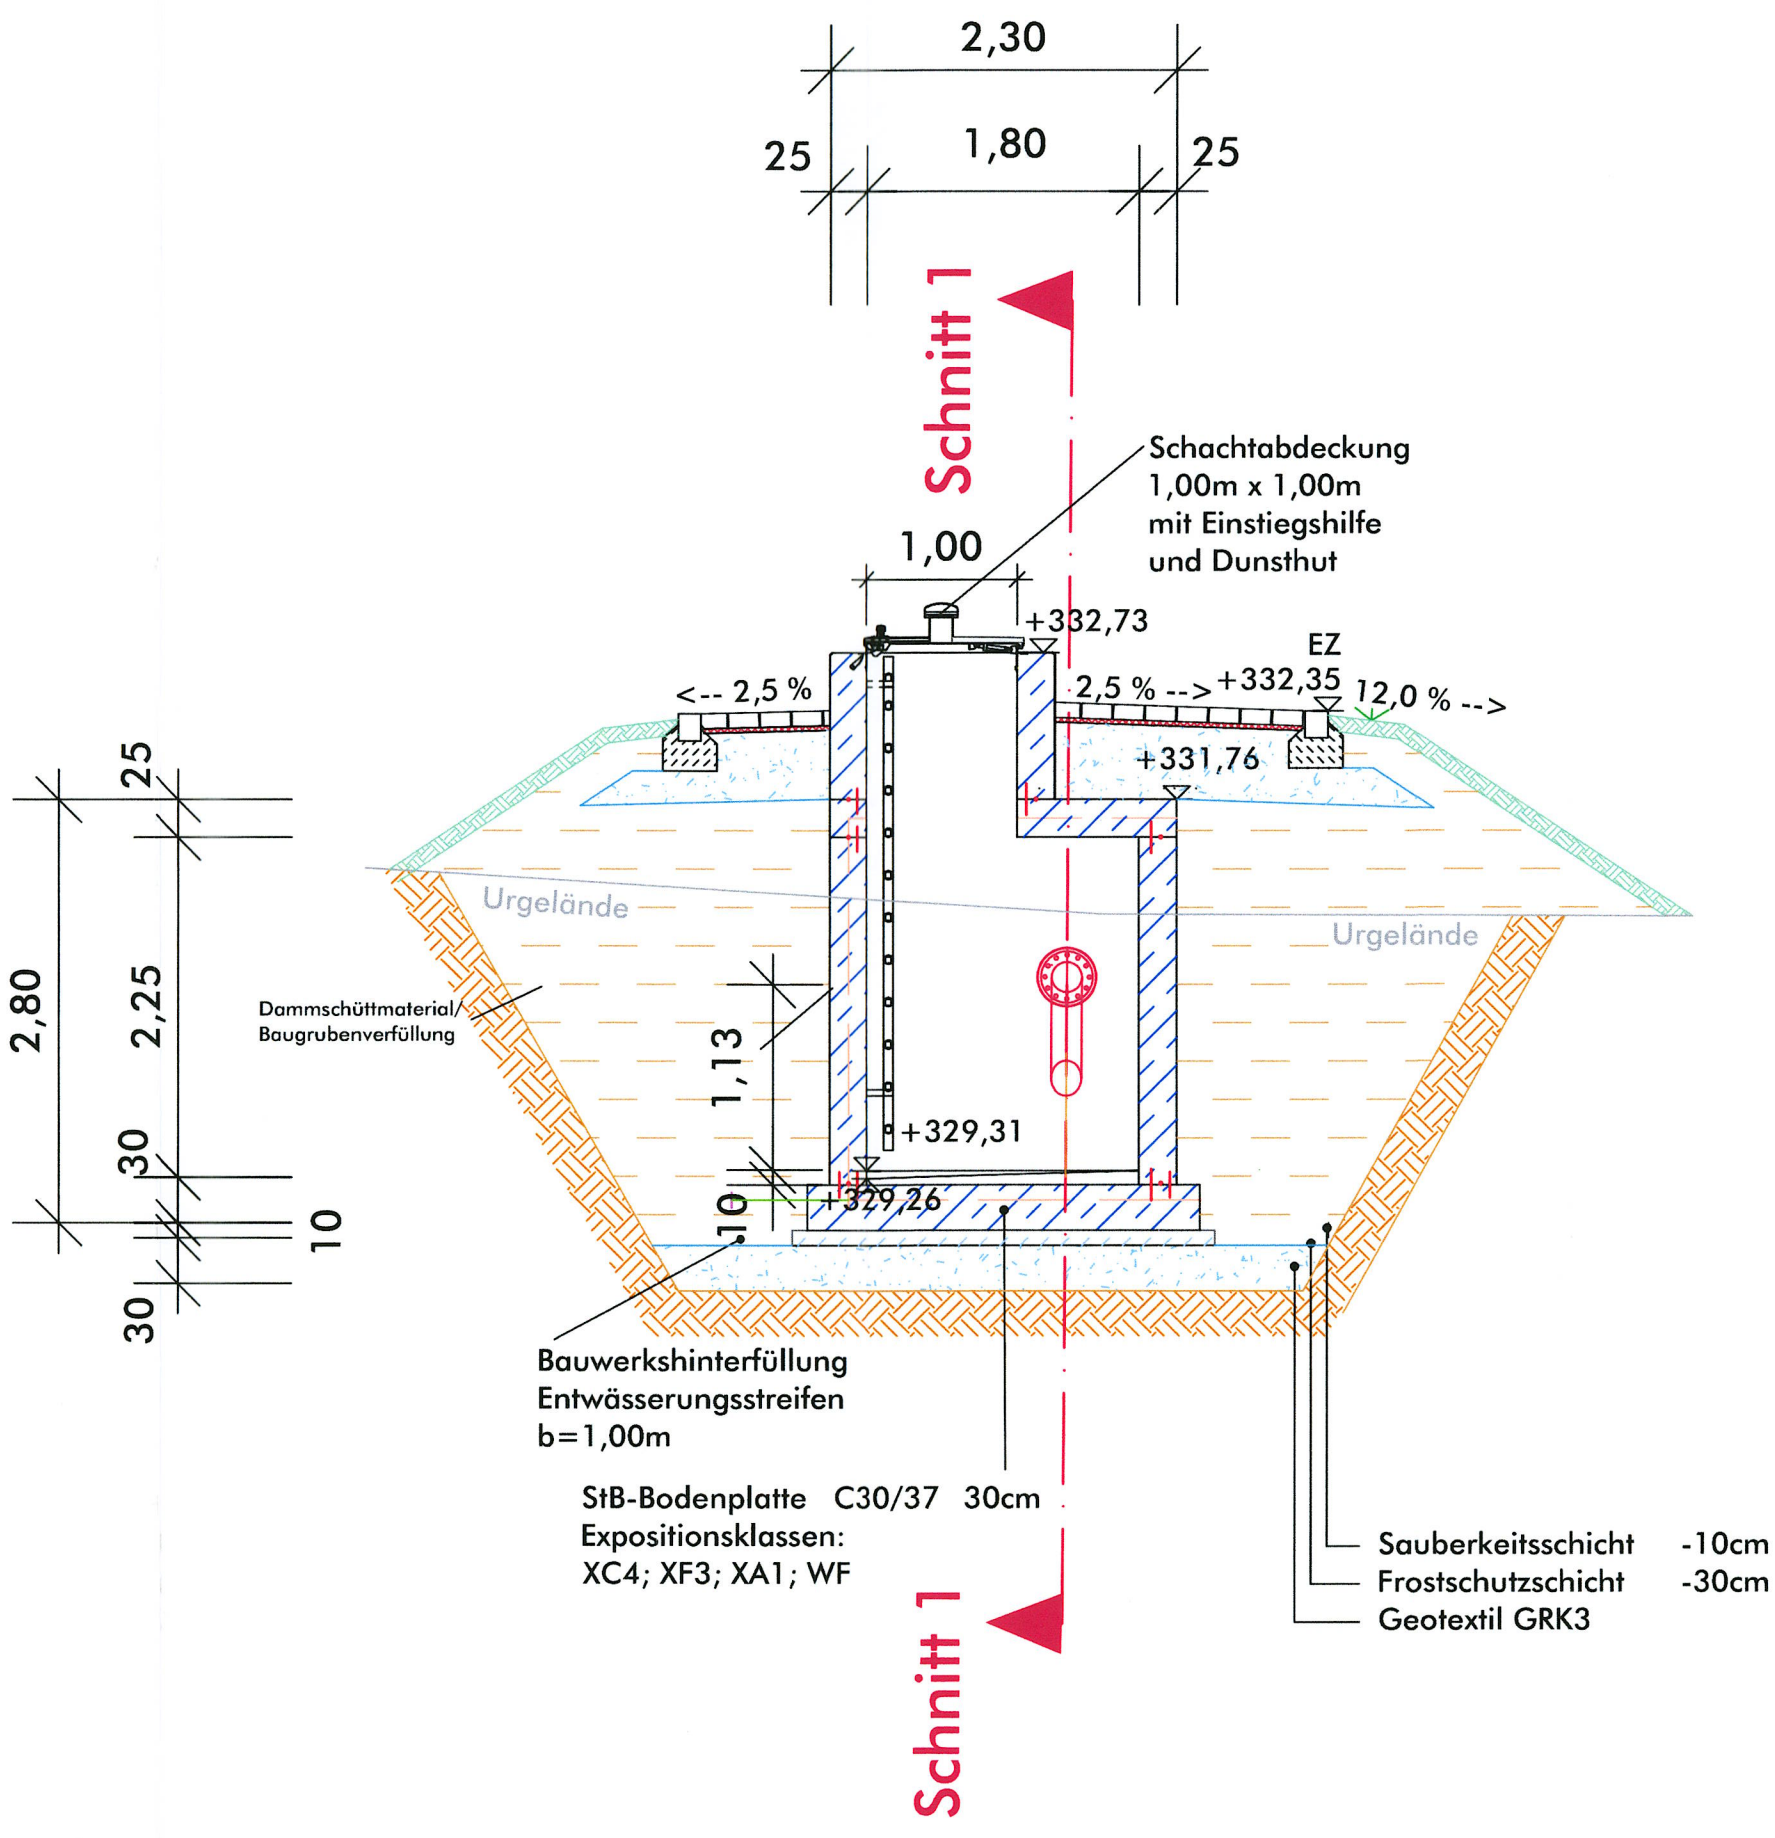

Planungsbüro:		Datum	Name
	KEB Bauplanungs GmbH Hirschberger Ring 10 94315 Straubing Tel. 09421/330936-0 E-Mail: info@keb-bauplanung.de	04/25	LT
bearbeitet:		04/25	HH
gezeichnet:		15.04.2025	
geplant:		GK	
Koordinatensystem:		DHHN 2016	

Vorhabensträger:		Gemeinde Perkam VG Rain vertreten durch: 1. Bürgermeister Hubert Ammer Schloßplatz 2 94369 Rain Tel. 09429/9401-0 Fax: 09429/9401-26 Landkreis: Straubing-Bogen	bearbeitet:	
			gezeichnet:	
			geprüft:	
			FSP Nr.:	
			Projekt:	

Nr.	Art der Änderung	Datum	Zeichen

WASSERRECHTSVERFAHREN

Bauverwaltung Verwaltungsgemeinschaft Rain Gemeinde Perkam	Unterlage / Blatt-Nr.: 08/01 Messschacht Grundriss, Schnitt 1-1 & 2-2
Projektnummer: 280510	Maßstab: 1:50

Projektbezeichnung: Neubau Kläranlage Perkam
--

Vorhabensträger: Gemeinde Perkam	Entwurfsverfasser: KEB Bauplanungs GmbH
Perkam, den 20. Mai 2025	Straubing, den 15.04.2025

	KEB Bauplanungs GmbH Hirschberger Ring 10 94315 Straubing Tel.: 09421/330936-0 info@keb-bauplanung.de www.keb-bauplanung.de
---	---