



Grundriss Schlammssilo

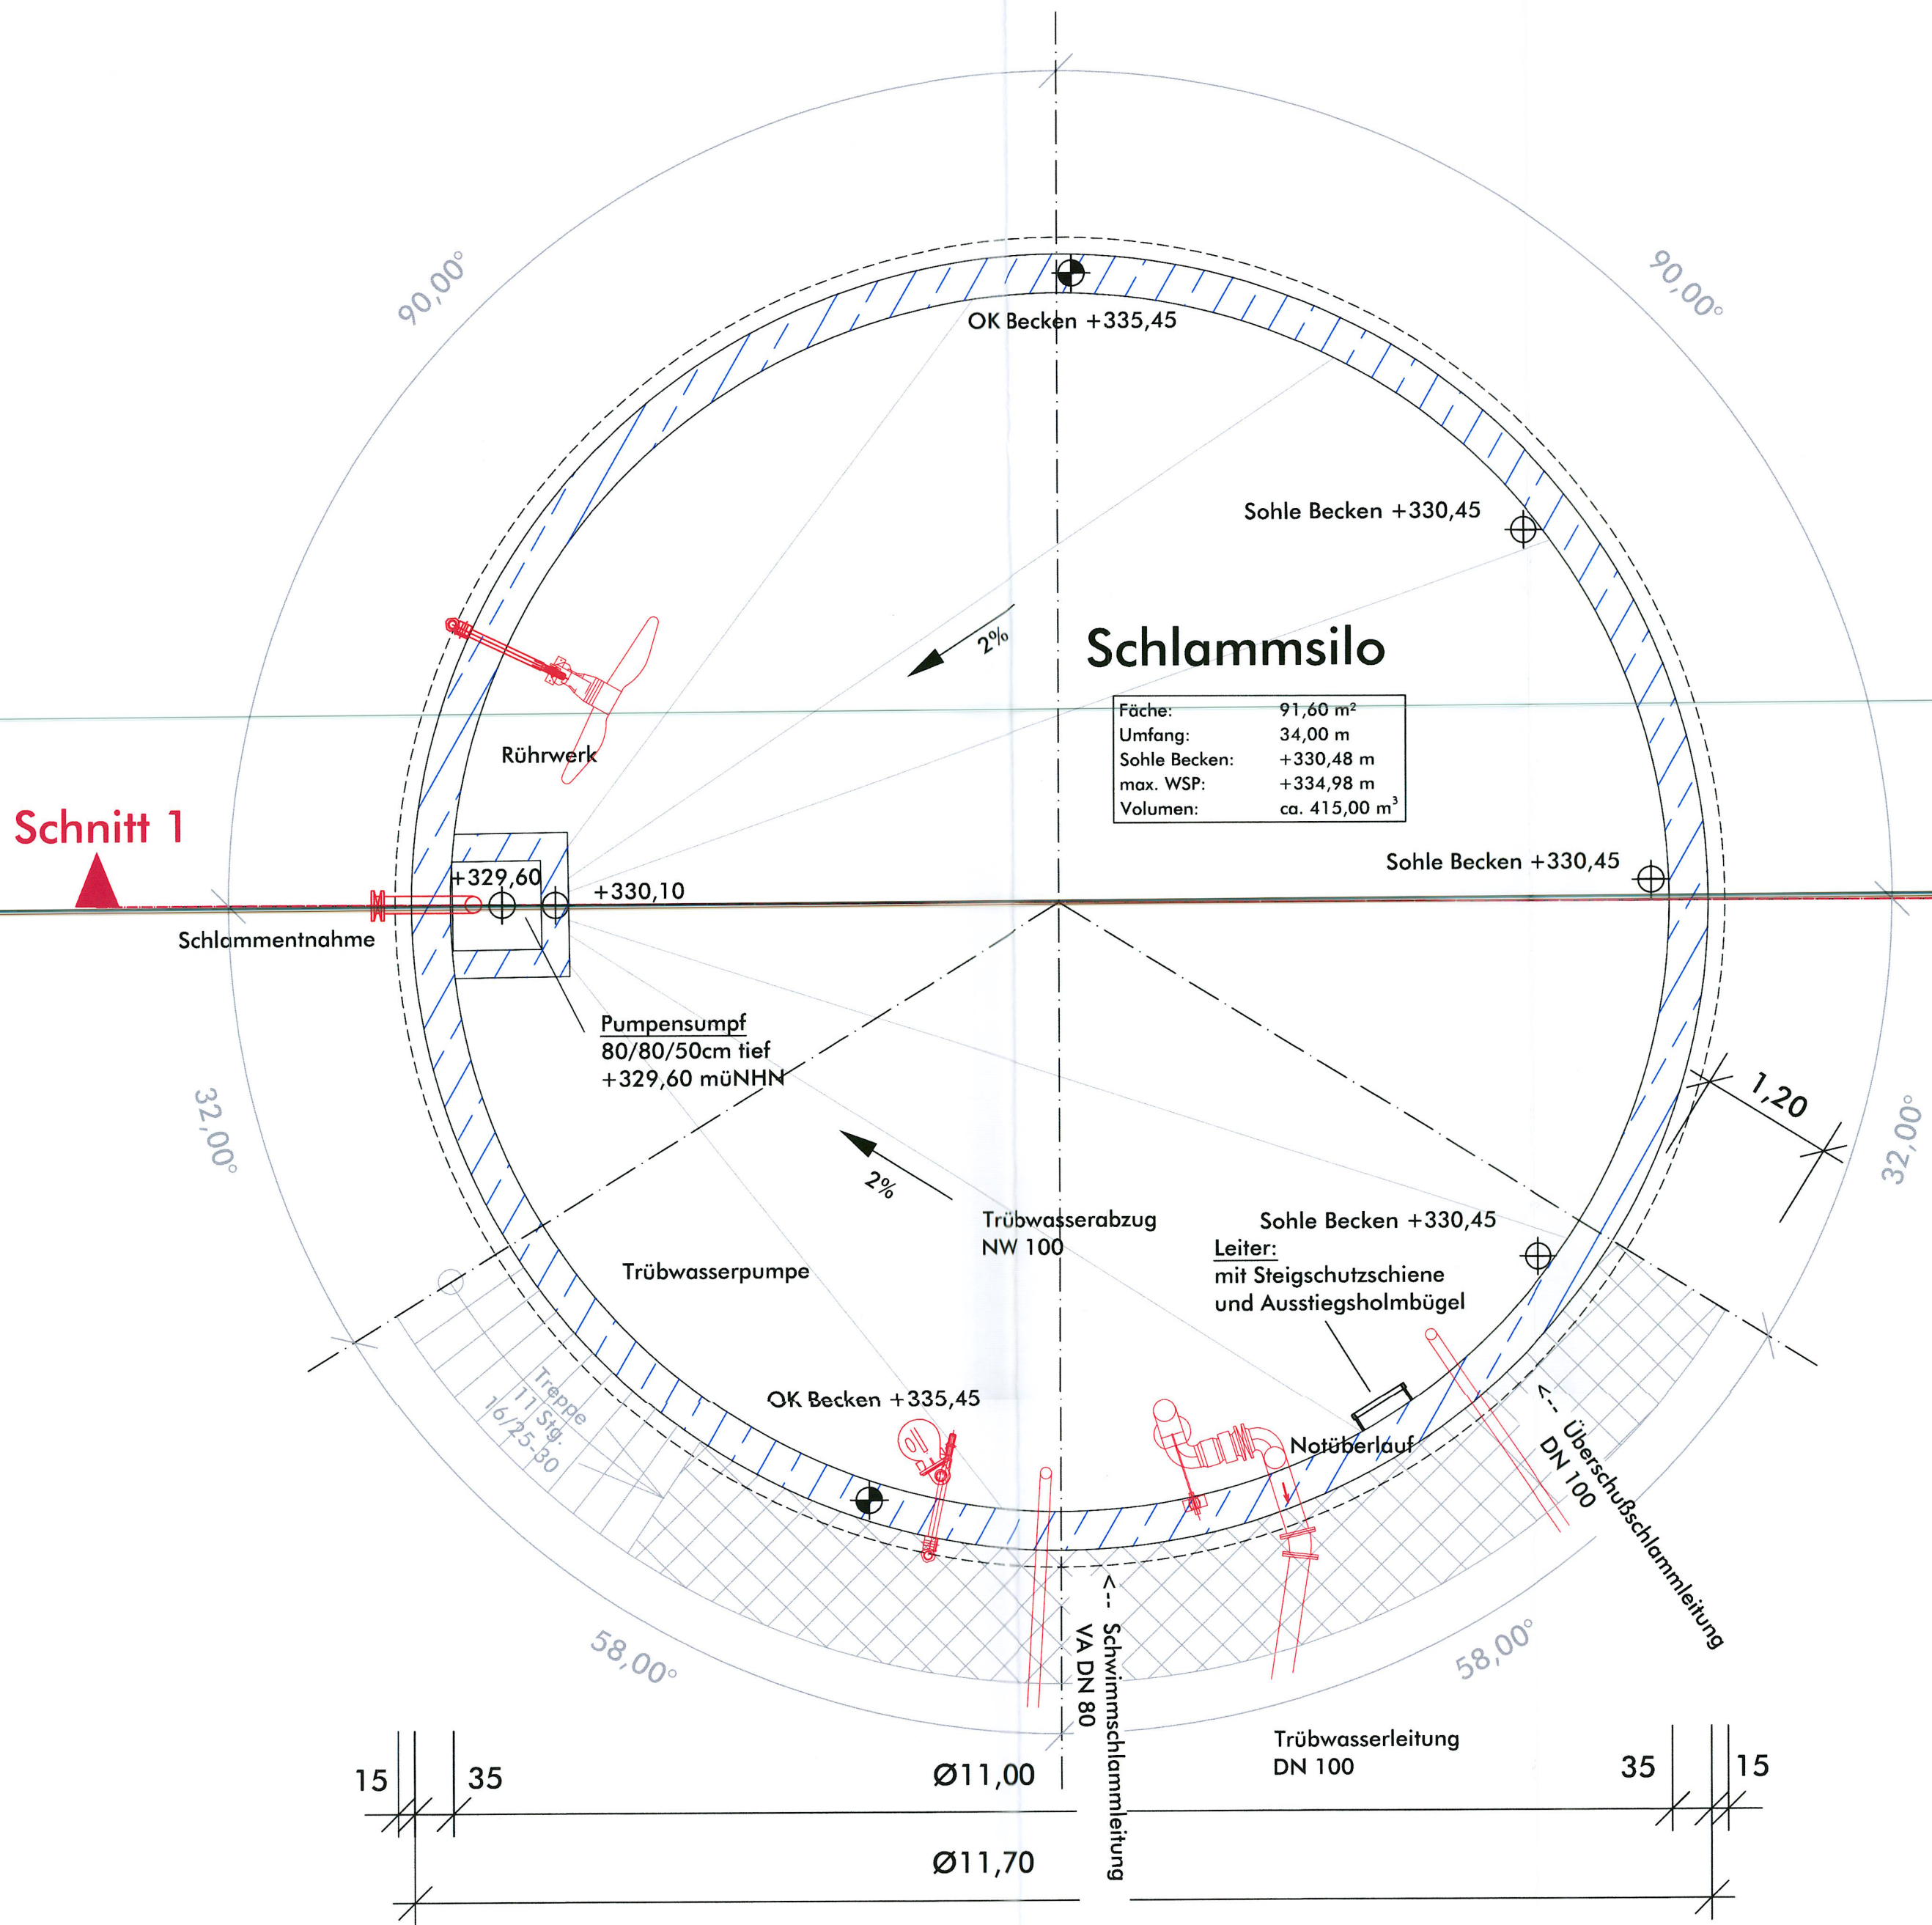

Schnitt 1-1

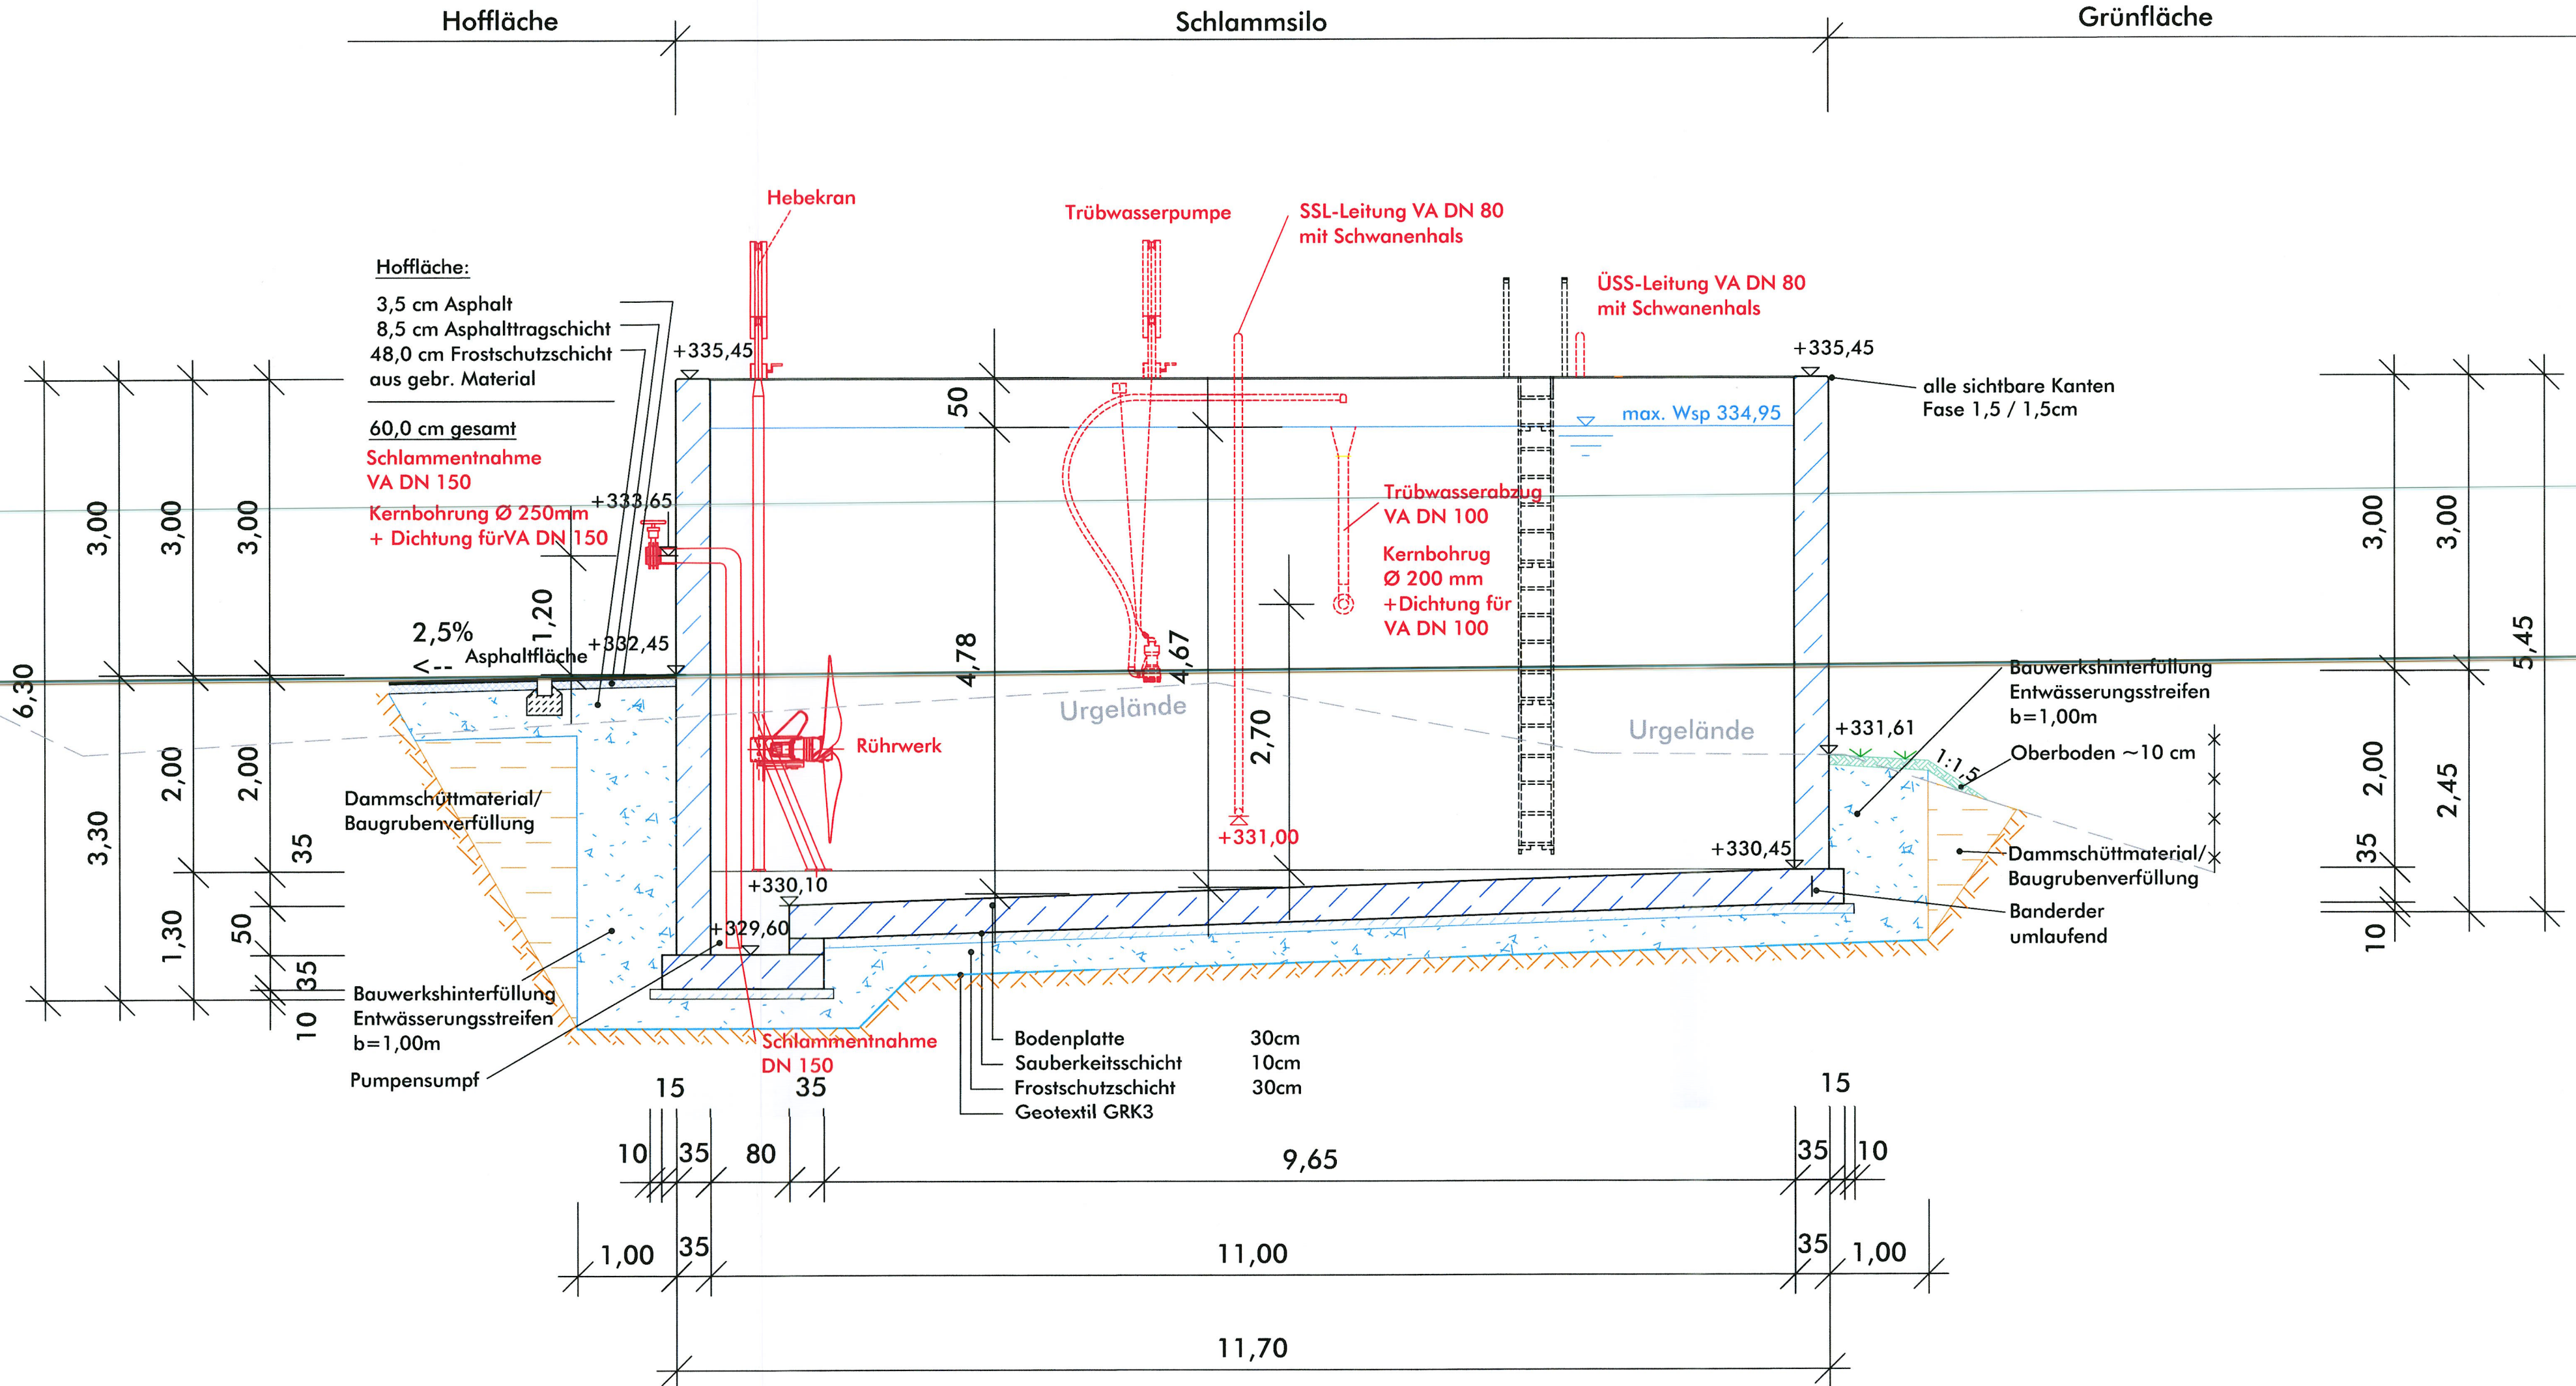

Planungsbüro:	KEB Bauplanungs GmbH Hirschberger Ring 10 94315 Straubing Tel. 09421/330936-0 E-Mail: info@keb-bauplanung.de	bearbeitet: 04/25 gezeichnet: 04/25 geplant: 15.04.2025 Koordinatensystem: GK Höhensystem: DHHN 2016	Datum: 04/25 Name: LT HH
---------------	--	--	--------------------------------

Vorhabensträger:	Gemeinde Perkam VG Rain vertreten durch: 1. Bürgermeister Hubert Ammer Schloßplatz 2 94369 Rain Tel. 09429/9401-0 Fax: 09429/9401-26 Landkreis: Straubing-Bogen	bearbeitet: gezeichnet: geprüft: PSP Nr.: Projekt:	
------------------	---	--	--

Nr.	Art der Änderung	Datum	Zeichen

WASSERRECHTSVERFAHREN

Bauverwaltung Verwaltungsgemeinschaft Rain
Gemeinde Perkam

Projektnummer: 280510
Projektbezeichnung:
Neubau Kläranlage Perkam

Vorhabensträger:
Gemeinde Perkam

Perkam, den 20. Mai 2025

Unterlage / Blatt-Nr.: 09
Schlammssilo
Grundriss; Schnitt

Maßstab: 1:50

Entwurfsverfasser:
KEB Bauplanungs GmbH

Straubing, den 15.04.2025

KEB Bauplanungs GmbH
Hirschberger Ring 10
94315 Straubing
Tel.: 09421/330936-0
info@keb-bauplanung.de
www.keb-bauplanung.de