

VEREINFACHTE ÄNDERUNG NACH § 13 33auG
DES BEBAUUNGSPLANES TALBERG

M. 1:1000

VOM 25.9.1971

Gemeinde Atting

Landkreis Straubing / Bogen

Regierungsbezirk Niederbayern

Die Eigentümer der betroffenen Grundstücke stimmen dieser Änderung zu.

Unterschriften der Eigentümer:

Flur Nr. 1819

Engelbert Juch

Flur Nr. 1810
1818

Wippenstein

Flur Nr. 653

Reiner

Flur Nr. 655

Ullrich

Flur Nr. 1820
1820/1

Rothamer

Gemeinde Atting
Rothamer
1. Bürgermeister

Die Gemeinde Atting hat mit Beschluß vom 19. Sept. 1979 die Änderung des Bebauungsplanes gemäß Art. 10 BBauG und Art. 107 Abs. 3 BayBO als Satzung beschlossen.



Atting, den 27. Sept. 1979

Rothamer
Rothamer
1. Bürgermeister

Bekanntmachung

Die Änderung des Bebauungsplanes ist am 28. Sept. 1979 ortsüblich durch Aushang an den Gemeindetafeln bekannt gemacht worden. Die Änderung des Bebauungsplanes ist damit nach § 12 Satz 3 BBauG rechtsverbindlich

Atting, den 28. Sept. 1979

Gemeinde Atting

F. Rothamer
Rothamer

1. Bürgermeister

4. Begründung:

Durch die gegenüber den benachbarten Bauparzellen nach Norden zurückversetzte Baugrenze, war der Eigentümer des Grundstücks Fl.Nr. 1819 (Parzelle 21) bei der Durchführung seines Bauvorhabens behindert.

Eine Änderung der Planung an der Süd- und Ostseite der Baugrenze war deshalb erforderlich.


Der Standort der Garage mußte wegen der Planung für das Wohnhaus nach Norden zurückversetzt werden.

Atting, den 19. Sept. 1979

Gemeinde Atting

F. Rothamer
Rothamer

1. Bürgermeister

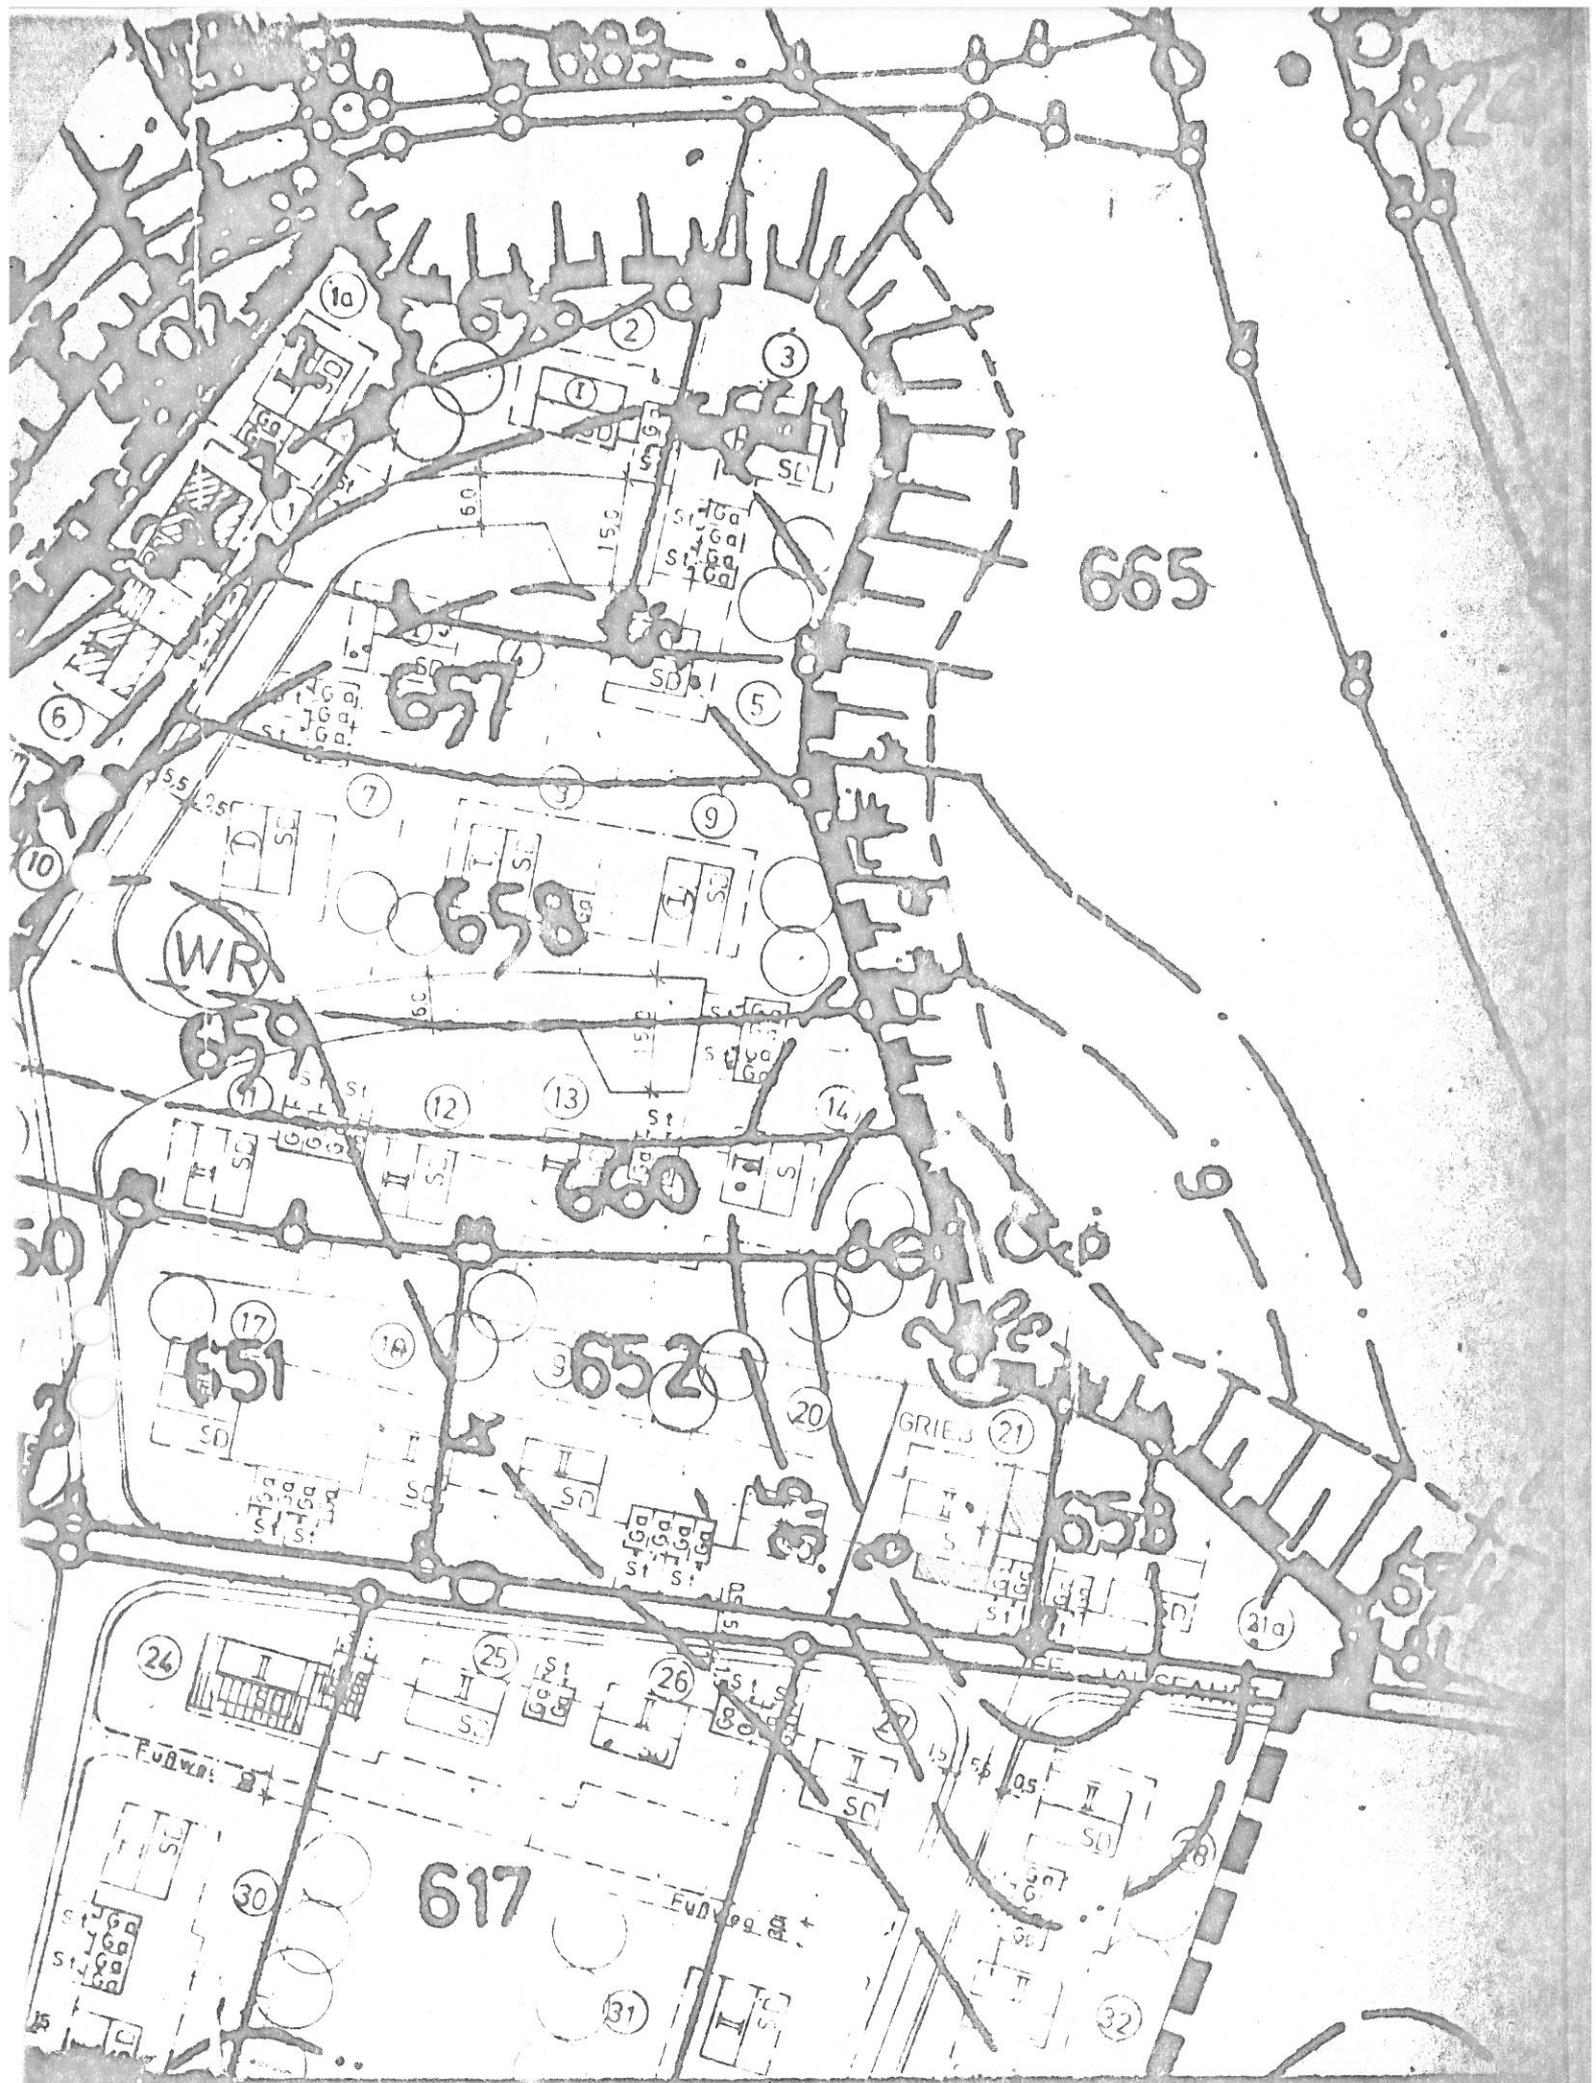

665

657

658

659

650

651

652

658

617

1a

2

3

1

5

7

8

9

10

WR

11

12

13

14

17

18

20

GRIE 3 21

21a

24

25

26

27

28

30

31

32