



LAGEPLAN 1 Flächennutzungsplan mit Landschaftsplan - Bestand

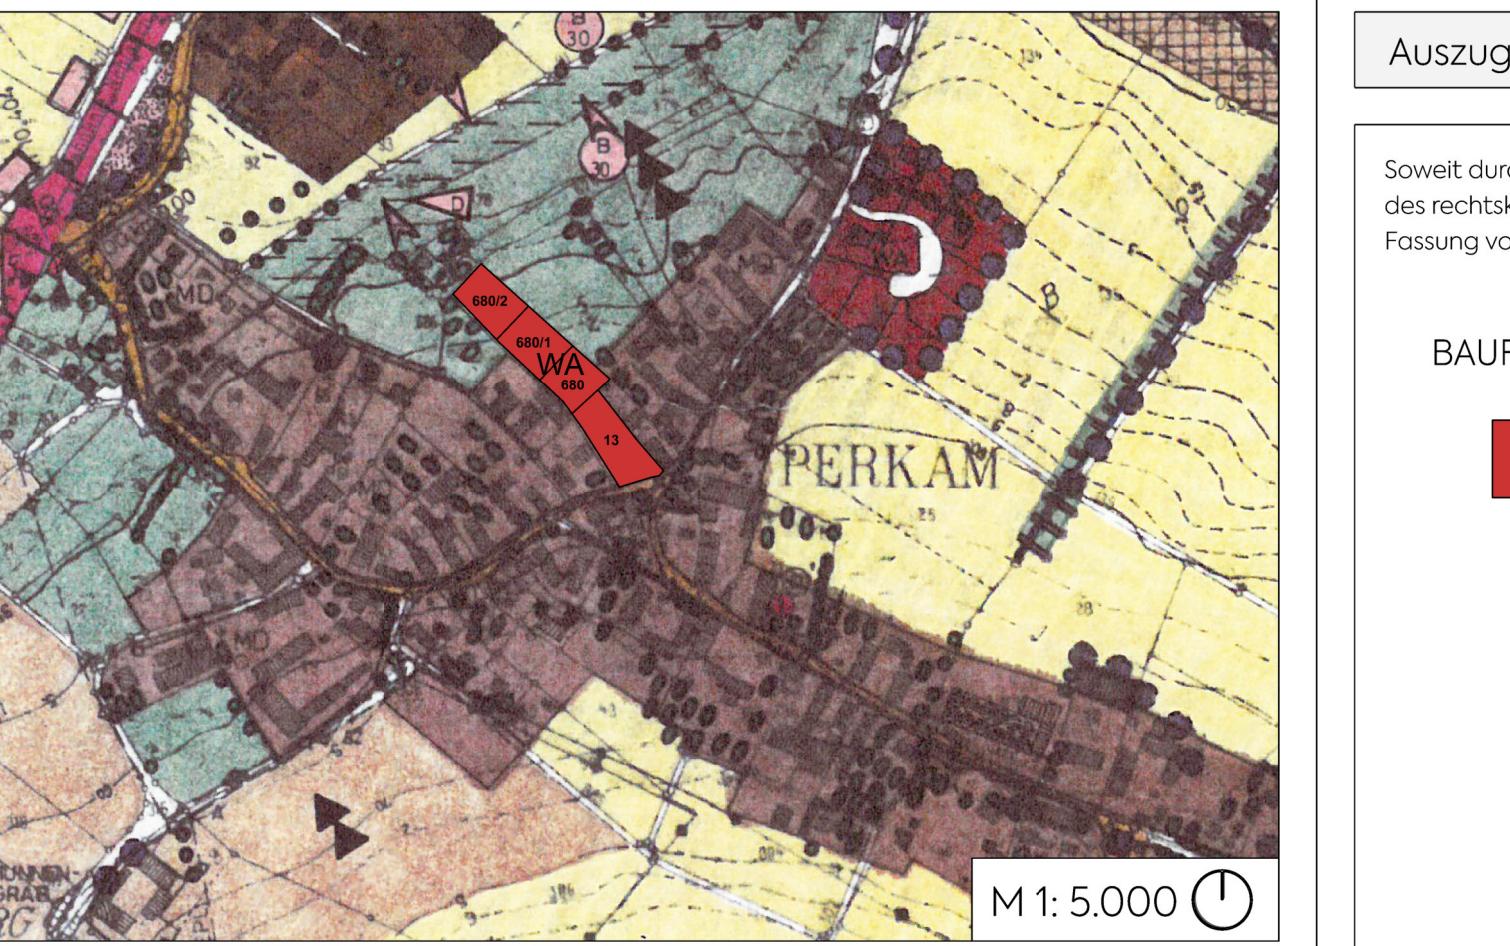

LAGEPLAN 2 Änderung durch Deckblatt Nr. 25

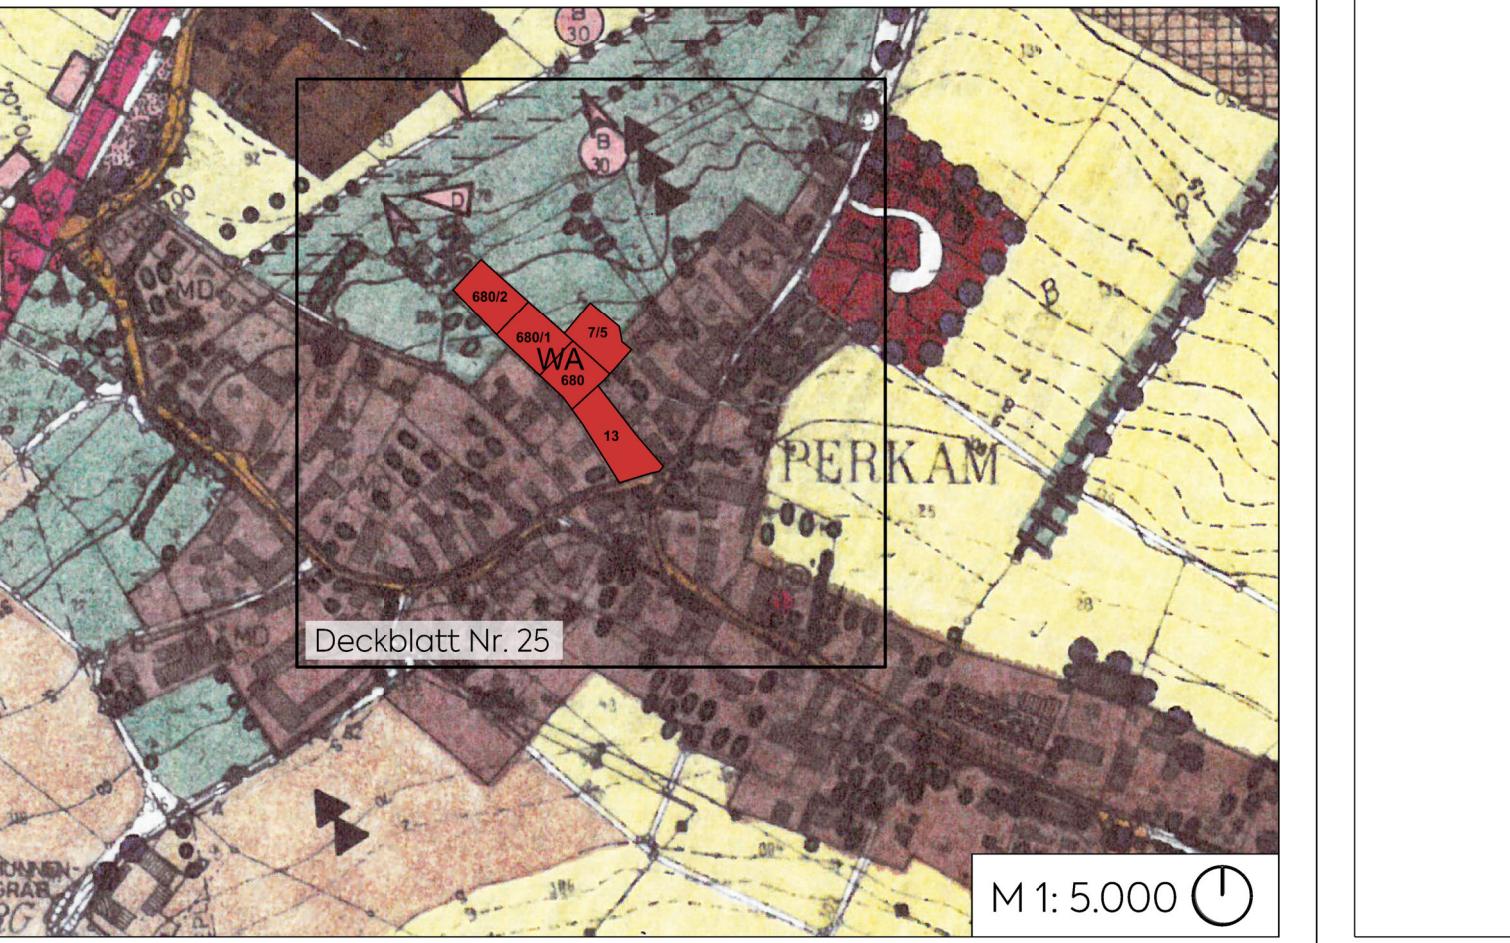

Änderungen durch Deckblatt Nr. 25:

Auszug aus der ZEICHENERKLÄRUNG für die planlichen Darstellungen

Soweit durch nachstehende Darstellungen nichts Gegenteiliges festgelegt wird, gelten die Darstellungen des rechtskräftigen Flächennutzungsplans mit integriertem Landschaftsplan der Gemeinde Perkam in der Fassung vom 13.01.1993, einschließlich der Deckblätter Nr. 1 – 24 unverändert.

BAUFLÄCHEN

WA

Wohngebiet nach § 4 BauNVO.

VERFAHRENSHINWEISE

1 LAUFSTELLUNGSBESCHLUSS

Die Gemeinde Perkam hat in der öffentlichen Sitzung vom 04.08.2025 gemäß § 2 Abs. 1 BauGB die Änderung des Flächennutzungsplans mit integriertem Landschaftsplan durch das Deckblatt Nr. 25 beschlossen. Die Änderung wurde am 11.09.2025 ortsüblich bekannt gemacht.

2 FRÜHZEITIGE FACHSTELLENBETEILIGUNG

Die frühzeitige Beteiligung der Behörden und sonstiger Träger öffentlicher Belange gemäß § 4 Abs. 1 BauGB für den Vorentwurf der Flächennutzungsplan- und Landschaftsplanänderung in der Fassung vom 04.08.2025 hat in der Zeit vom 18.09.2025 bis 20.10.2025 stattgefunden.

3 FRÜHZEITIGE BÜRGERBETEILIGUNG

Die frühzeitige Öffentlichkeitsbeteiligung gemäß § 3 Abs. 1 BauGB mit öffentlicher Darlegung und Anhörung für den Vorentwurf der Flächennutzungsplan- und Landschaftsplanänderung in der Fassung vom 04.08.2025 hat in der Zeit vom 18.09.2025 bis 20.10.2025 stattgefunden.

4 FACHSTELLENBETEILIGUNG

Zu dem Entwurf der Flächennutzungsplan- und Landschaftsplanänderung in der Fassung vom 18.11.2025 wurden die Behörden und sonstige Träger öffentlicher Belange gemäß § 4 Abs. 2 BauGB in der Zeit vom bis beteiligt.

5 AUSLEGUNG

Der Entwurf der Flächennutzungsplan- und Landschaftsplanänderung in der Fassung vom 18.11.2025 wurde mit der Begründung gemäß § 3 Abs. 2 BauGB in der Zeit vom bis öffentlich ausgelegt.

6 FESTSTELLUNGSBESCHLUSS

Die Gemeinde Perkam hat mit dem Beschluss des Gemeinderates vom die Flächennutzungsplan- und Landschaftsplanänderung in der Fassung vom festgestellt.

Perkam, den

(H. Ammer, 1. Bürgermeister)

(Siegel)

7 GENEHMIGUNG

Das Landratsamt Straubing-Bogen hat die Flächennutzungsplan- und Landschaftsplanänderung mit Bescheid vom gemäß § 6 BauGB genehmigt.

Straubing, den

8 AUFERTIGUNG

Perkam, den

9 BEKANNTMACHUNG

Die Erteilung der Genehmigung der Flächennutzungsplan- und Landschaftsplanänderung wurde am gemäß § 6 BauGB ortsüblich bekannt gemacht. Die Flächennutzungsplan- und Landschaftsplanänderung ist damit wirksam. Der Flächennutzungsplan mit integriertem Landschaftsplan mit Begründung wird seit diesem Tag zu den üblichen Dienststunden in der Gemeinde zu jedermann's Einsicht bereitgehalten und über dessen Inhalt auf Verlangen Auskunft gegeben. Auf die Rechtsfolgen der §§ 214 und 215 BauGB sowie auf die Einsehbarkeit des Flächennutzungsplans mit integriertem Landschaftsplan einschl. Begründung und Umweltbericht wurde in der Bekanntmachung hingewiesen.

Perkam, den

(H. Ammer, 1. Bürgermeister)


(Siegel)

PLANUNG



Architekten – Ingenieure GmbH
Am alten Posthof 1
94347 Ascha
T 09961 94210
F 09961 942129
asca@mks-ai.de
www.mks-ai.de

VERFAHRENSTRÄGER

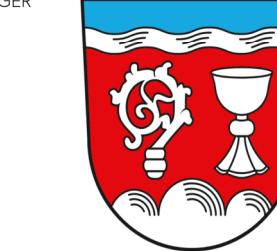

Gemeinde Perkam
Verwaltungsgemeinschaft Rain
Schloßplatz 2
94369 Rain

GEMEINDE PERKAM FLÄCHENNUTZUNGSPLAN MIT LANDSCHAFTSPLAN

