




SCHNITT B - B

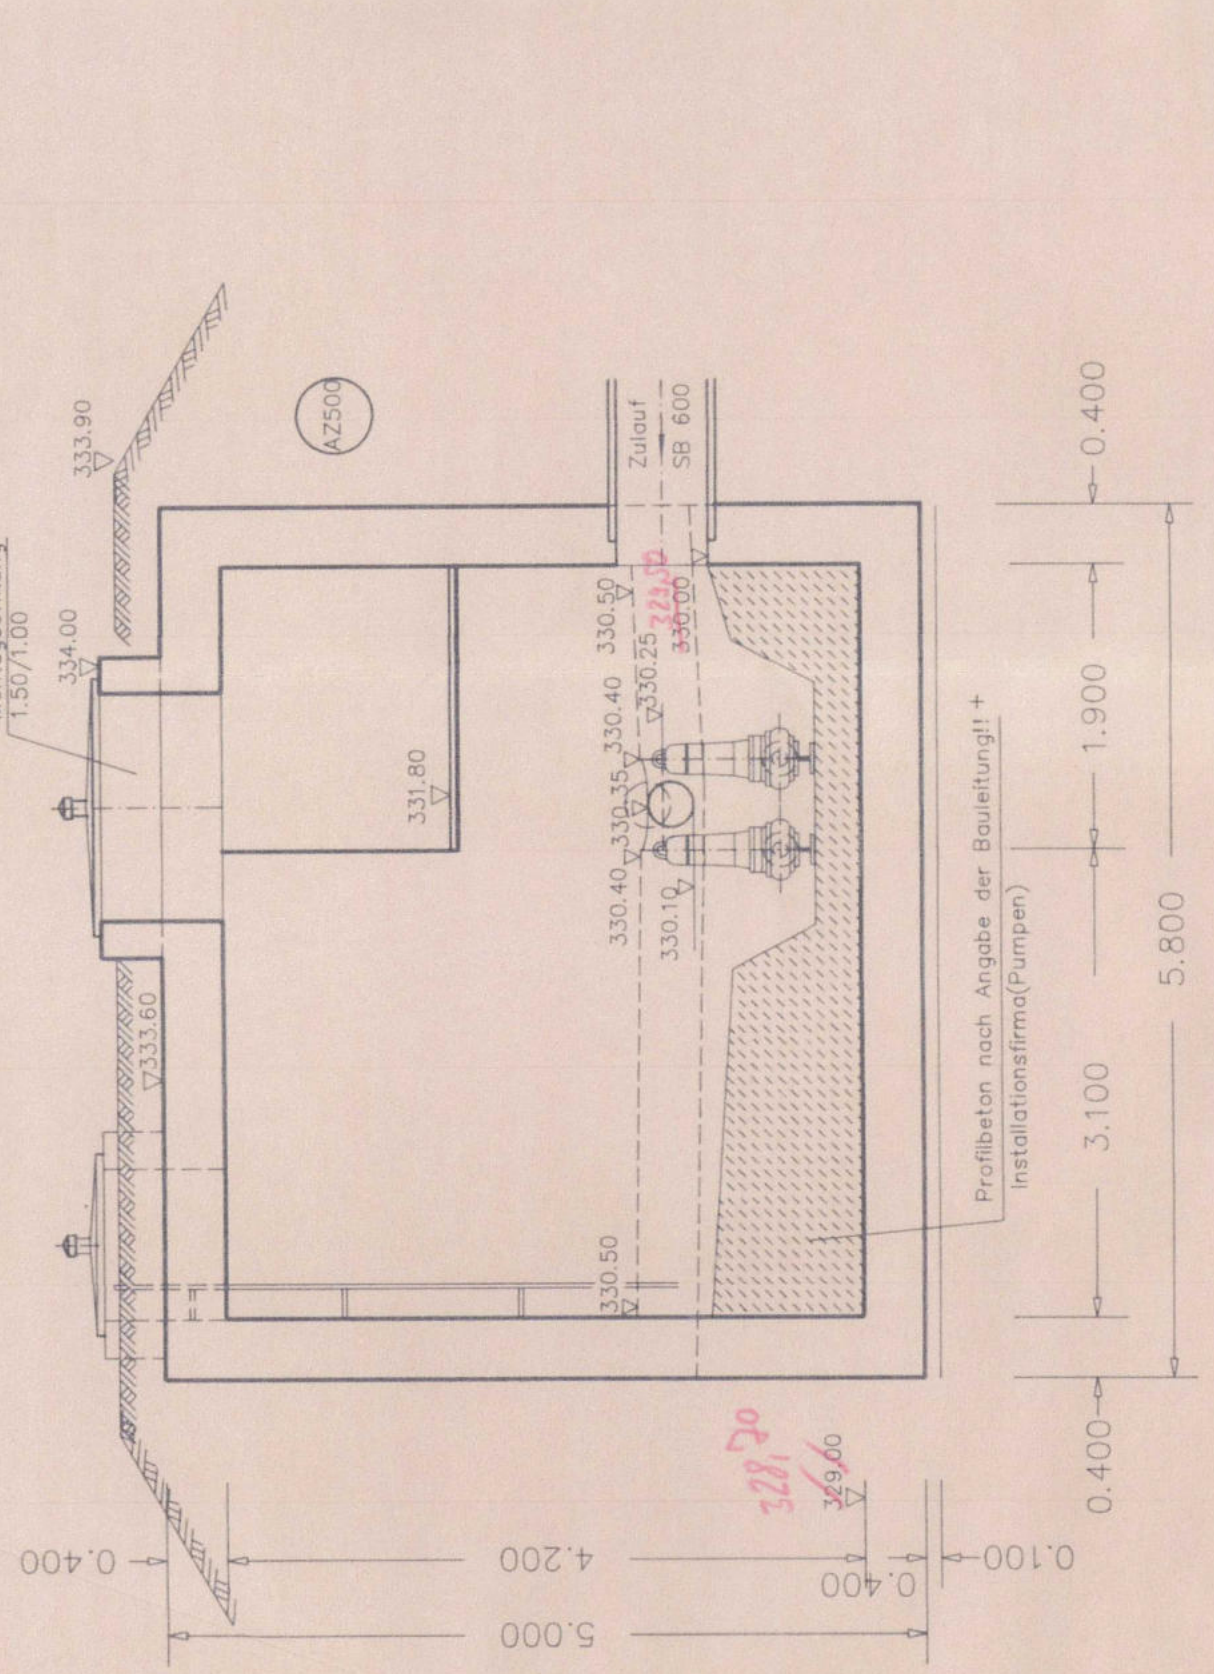


GRUNDRISS

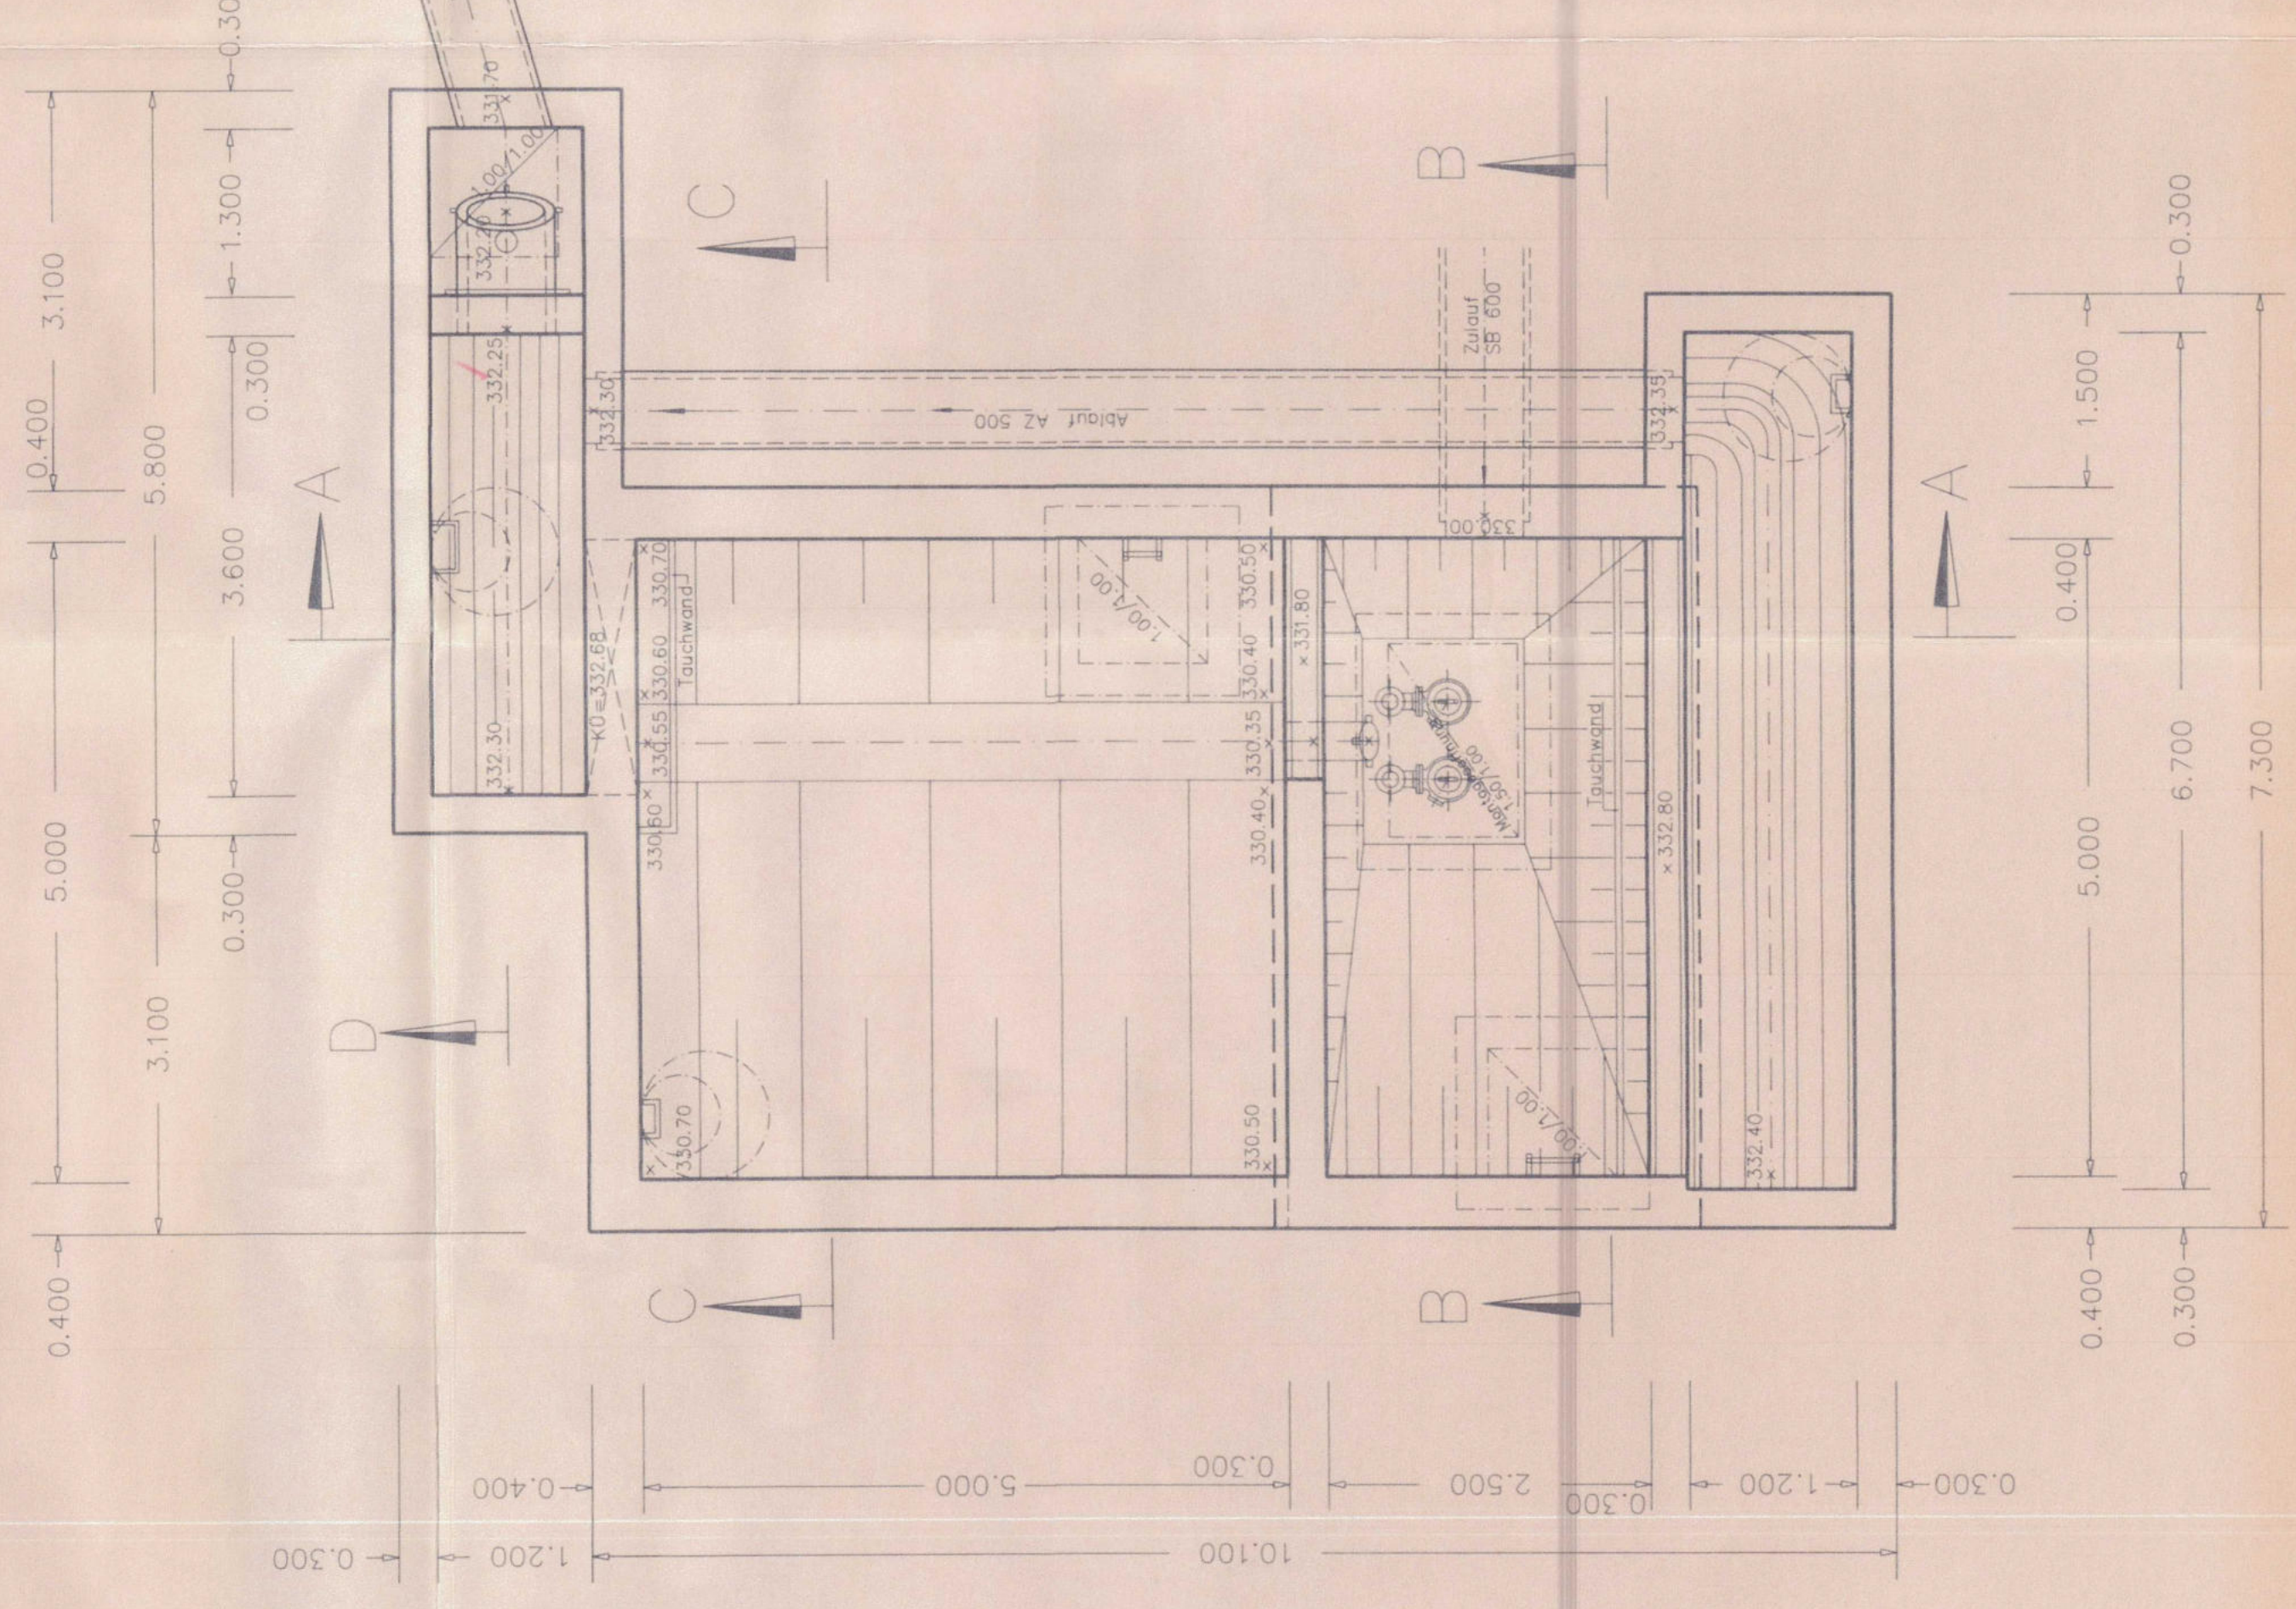


SCHNITT A - A

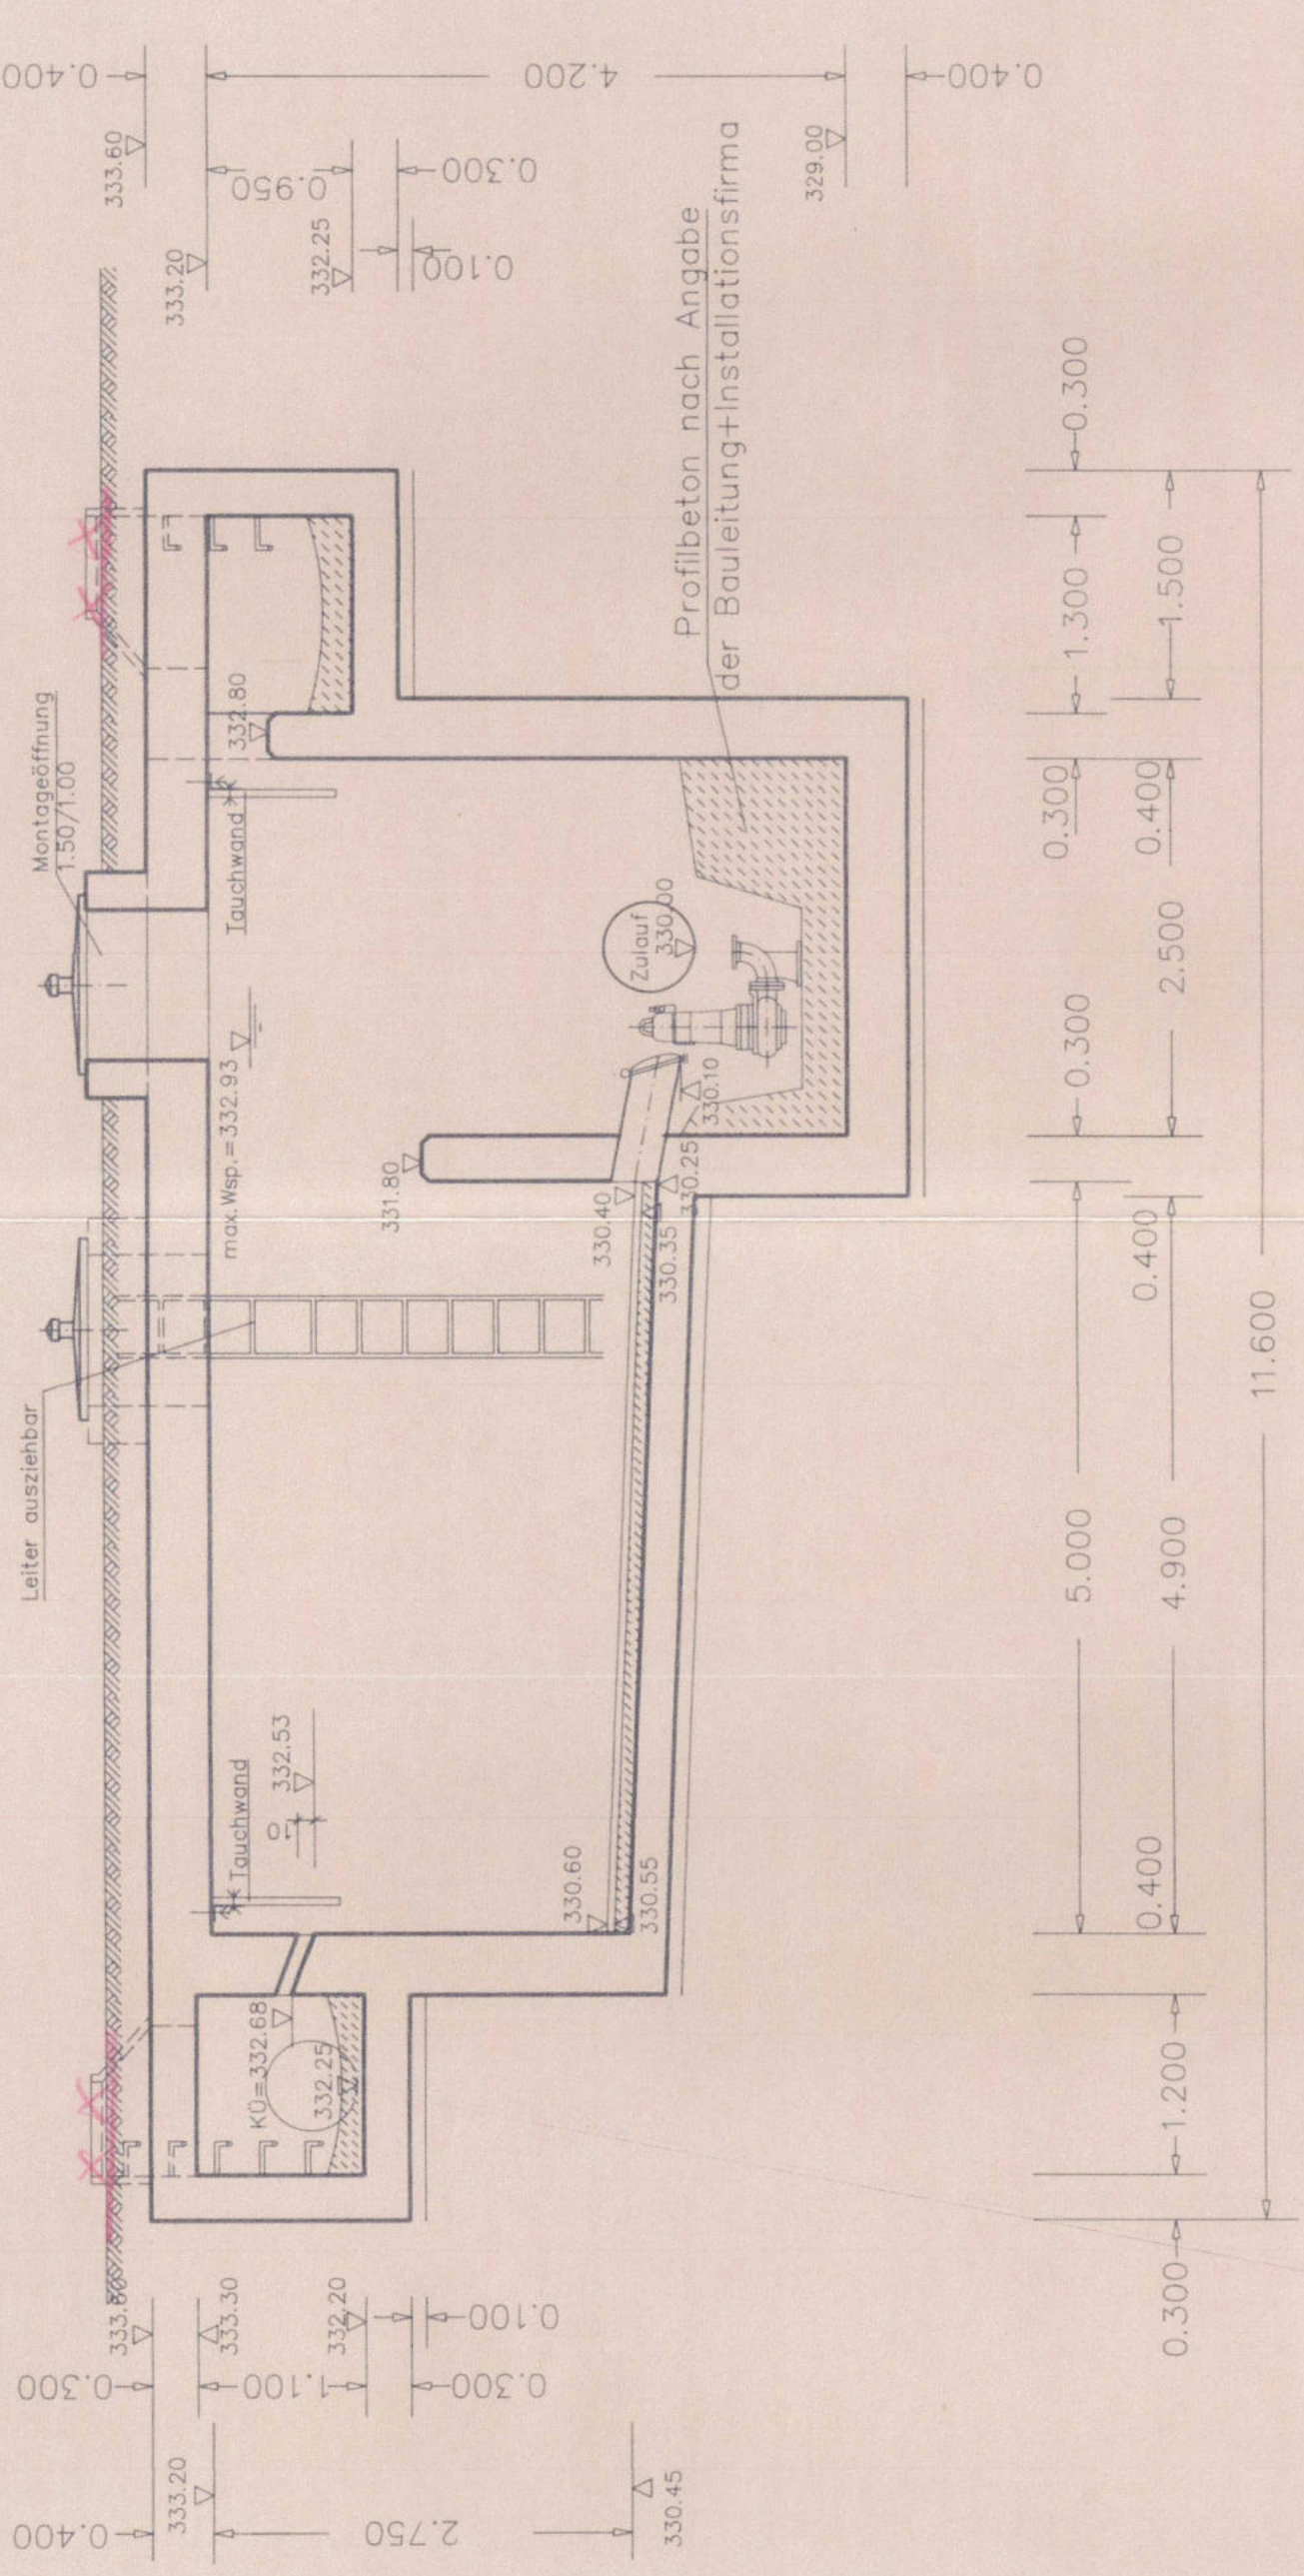

SCHNITT C - C

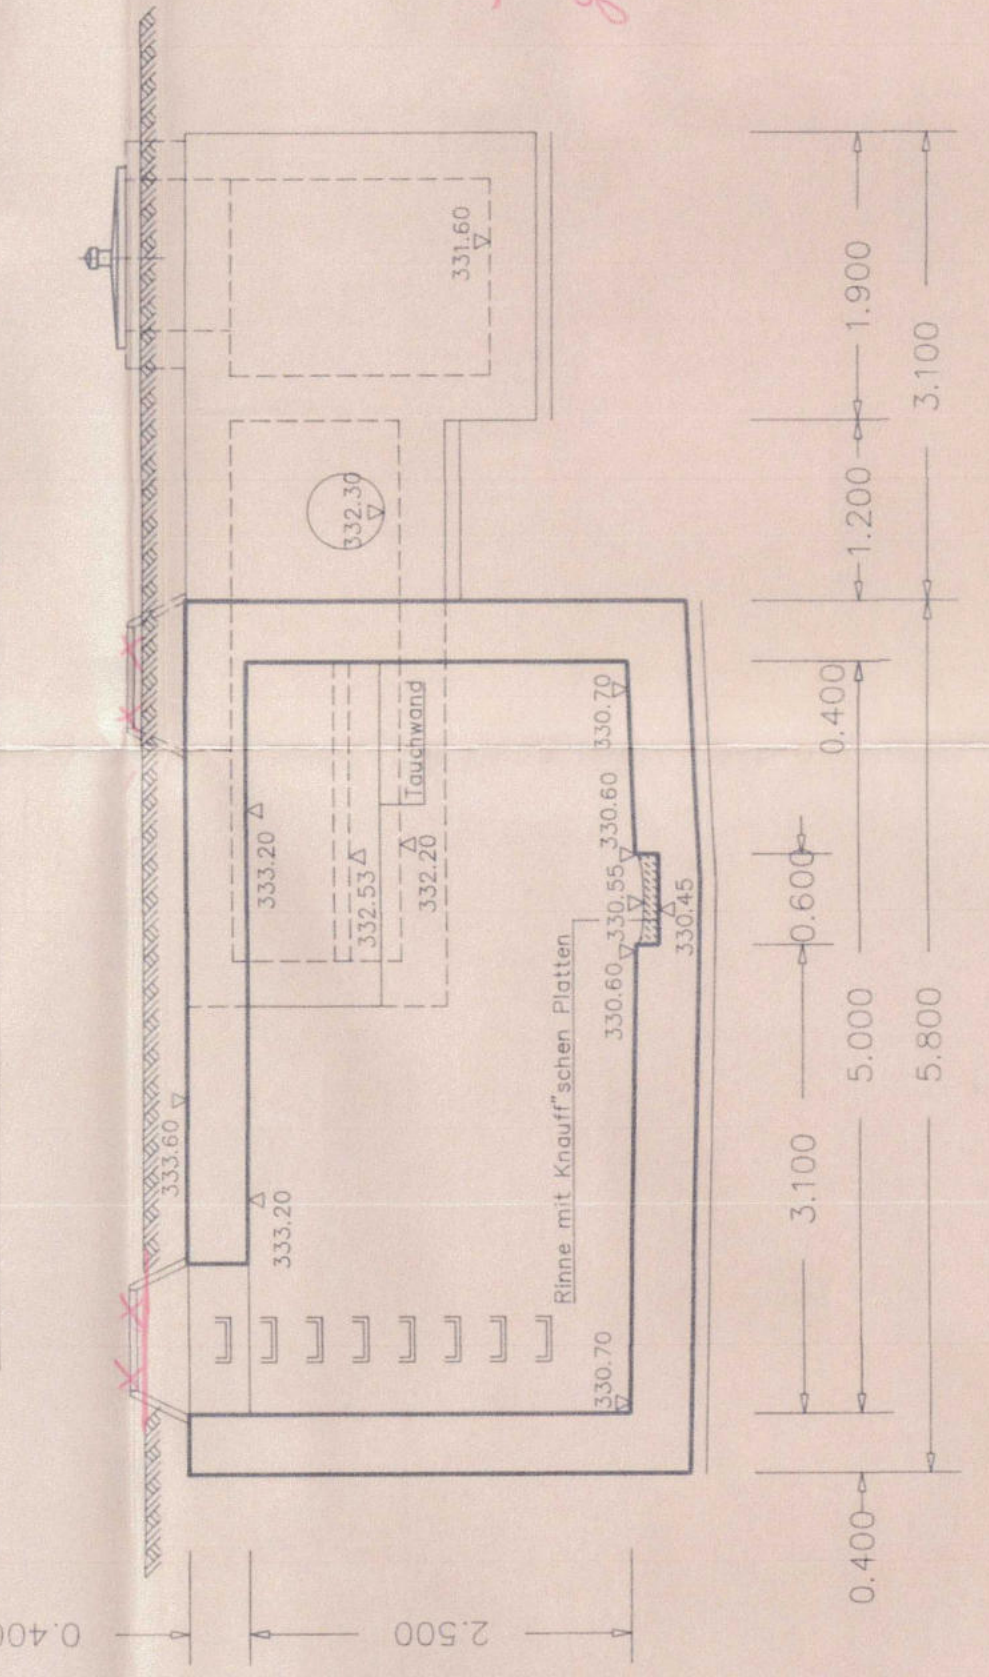

SCHNITT D - D

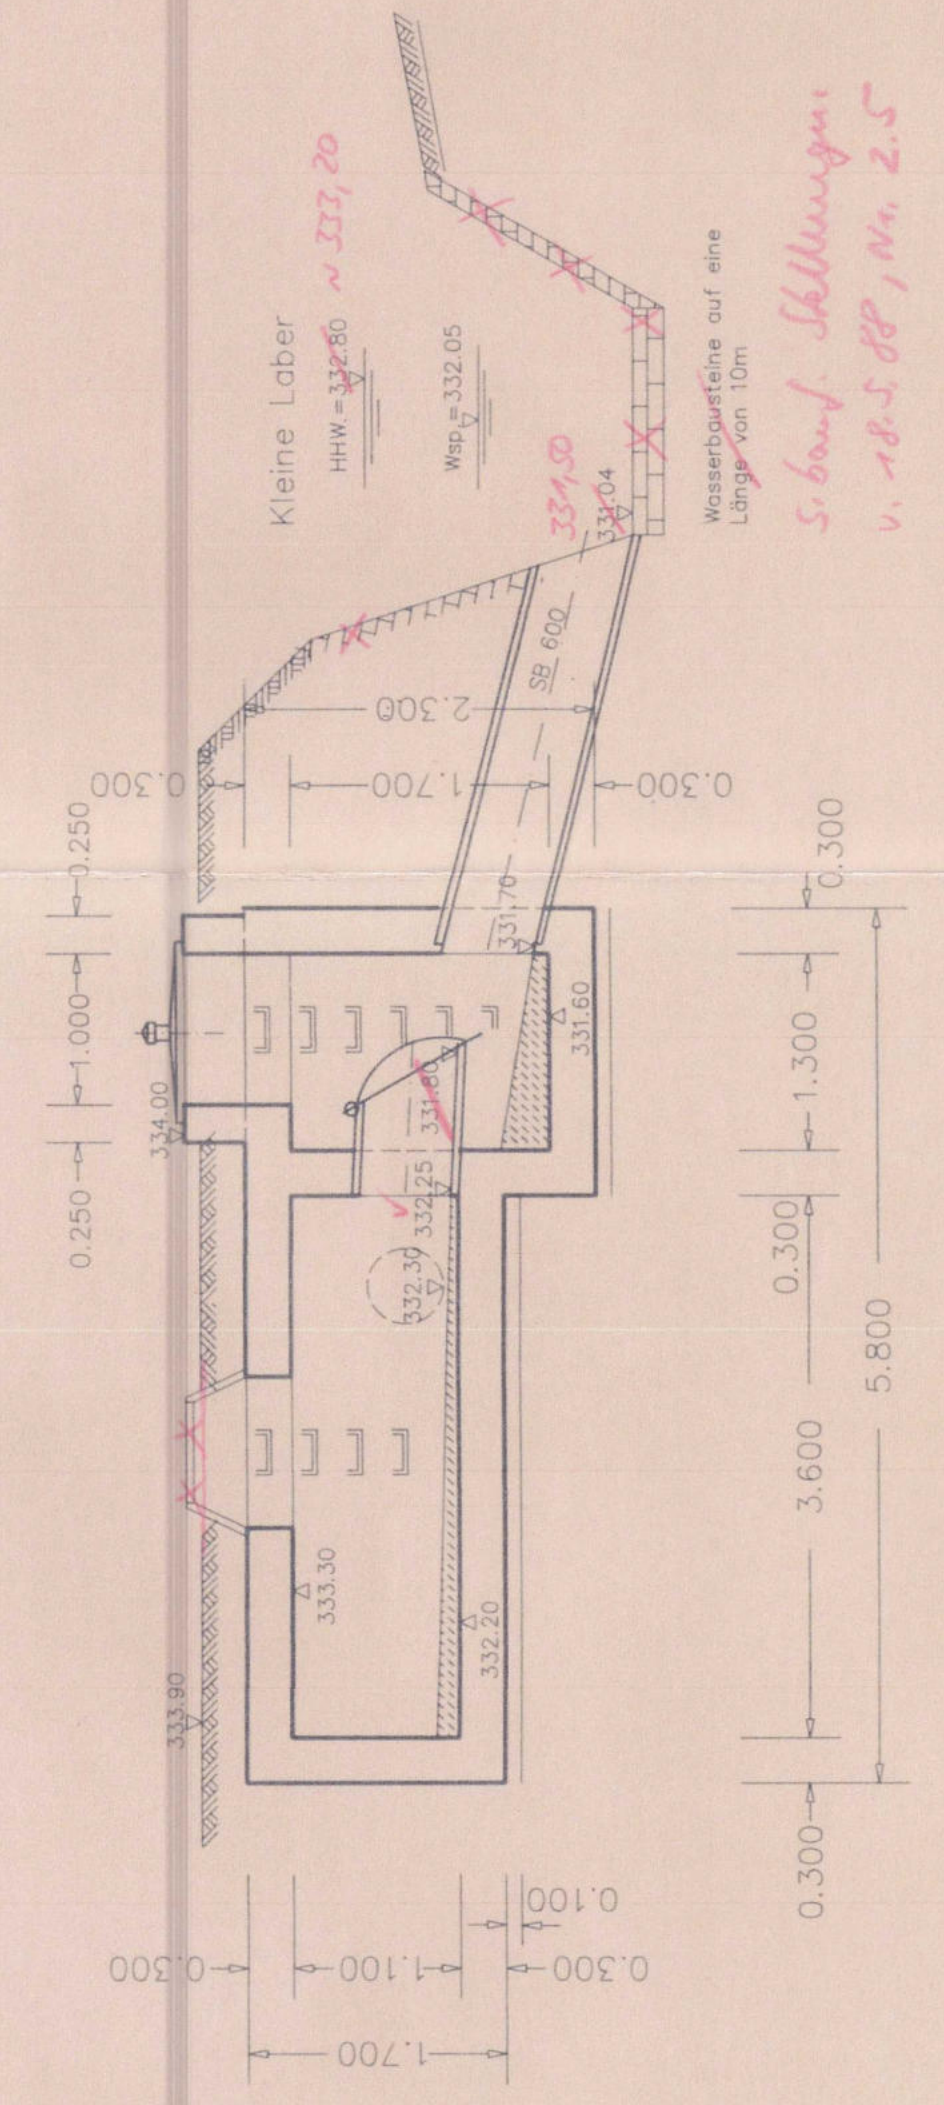

Eingabeplan
für die Errichtung des
Regenüberlaufbeckens
OT. Pilling, Gemeinde Perkam

der Bauherr die Nachbarn
die Baubehörde

STUDIE vom Januar 2020

ÄNDERUNG	DATUM	INDEX	NAM
INHALT			
BAUHERR			
VORHABEN			
ANLAGE			
PLANNUMMER			
DATUM			
UNTERSCHRIFT			
Entwurfsverfasser			
Bauherr			
SEHLHOFF GMBH			
Rachalstraße 53			
94315 Straubing			
www.sehloff.eu			
Telefon 09421 9264-0			
Telefax 09421 9264-90			
straubing@sehloff.eu			