




Schnitt 1-1

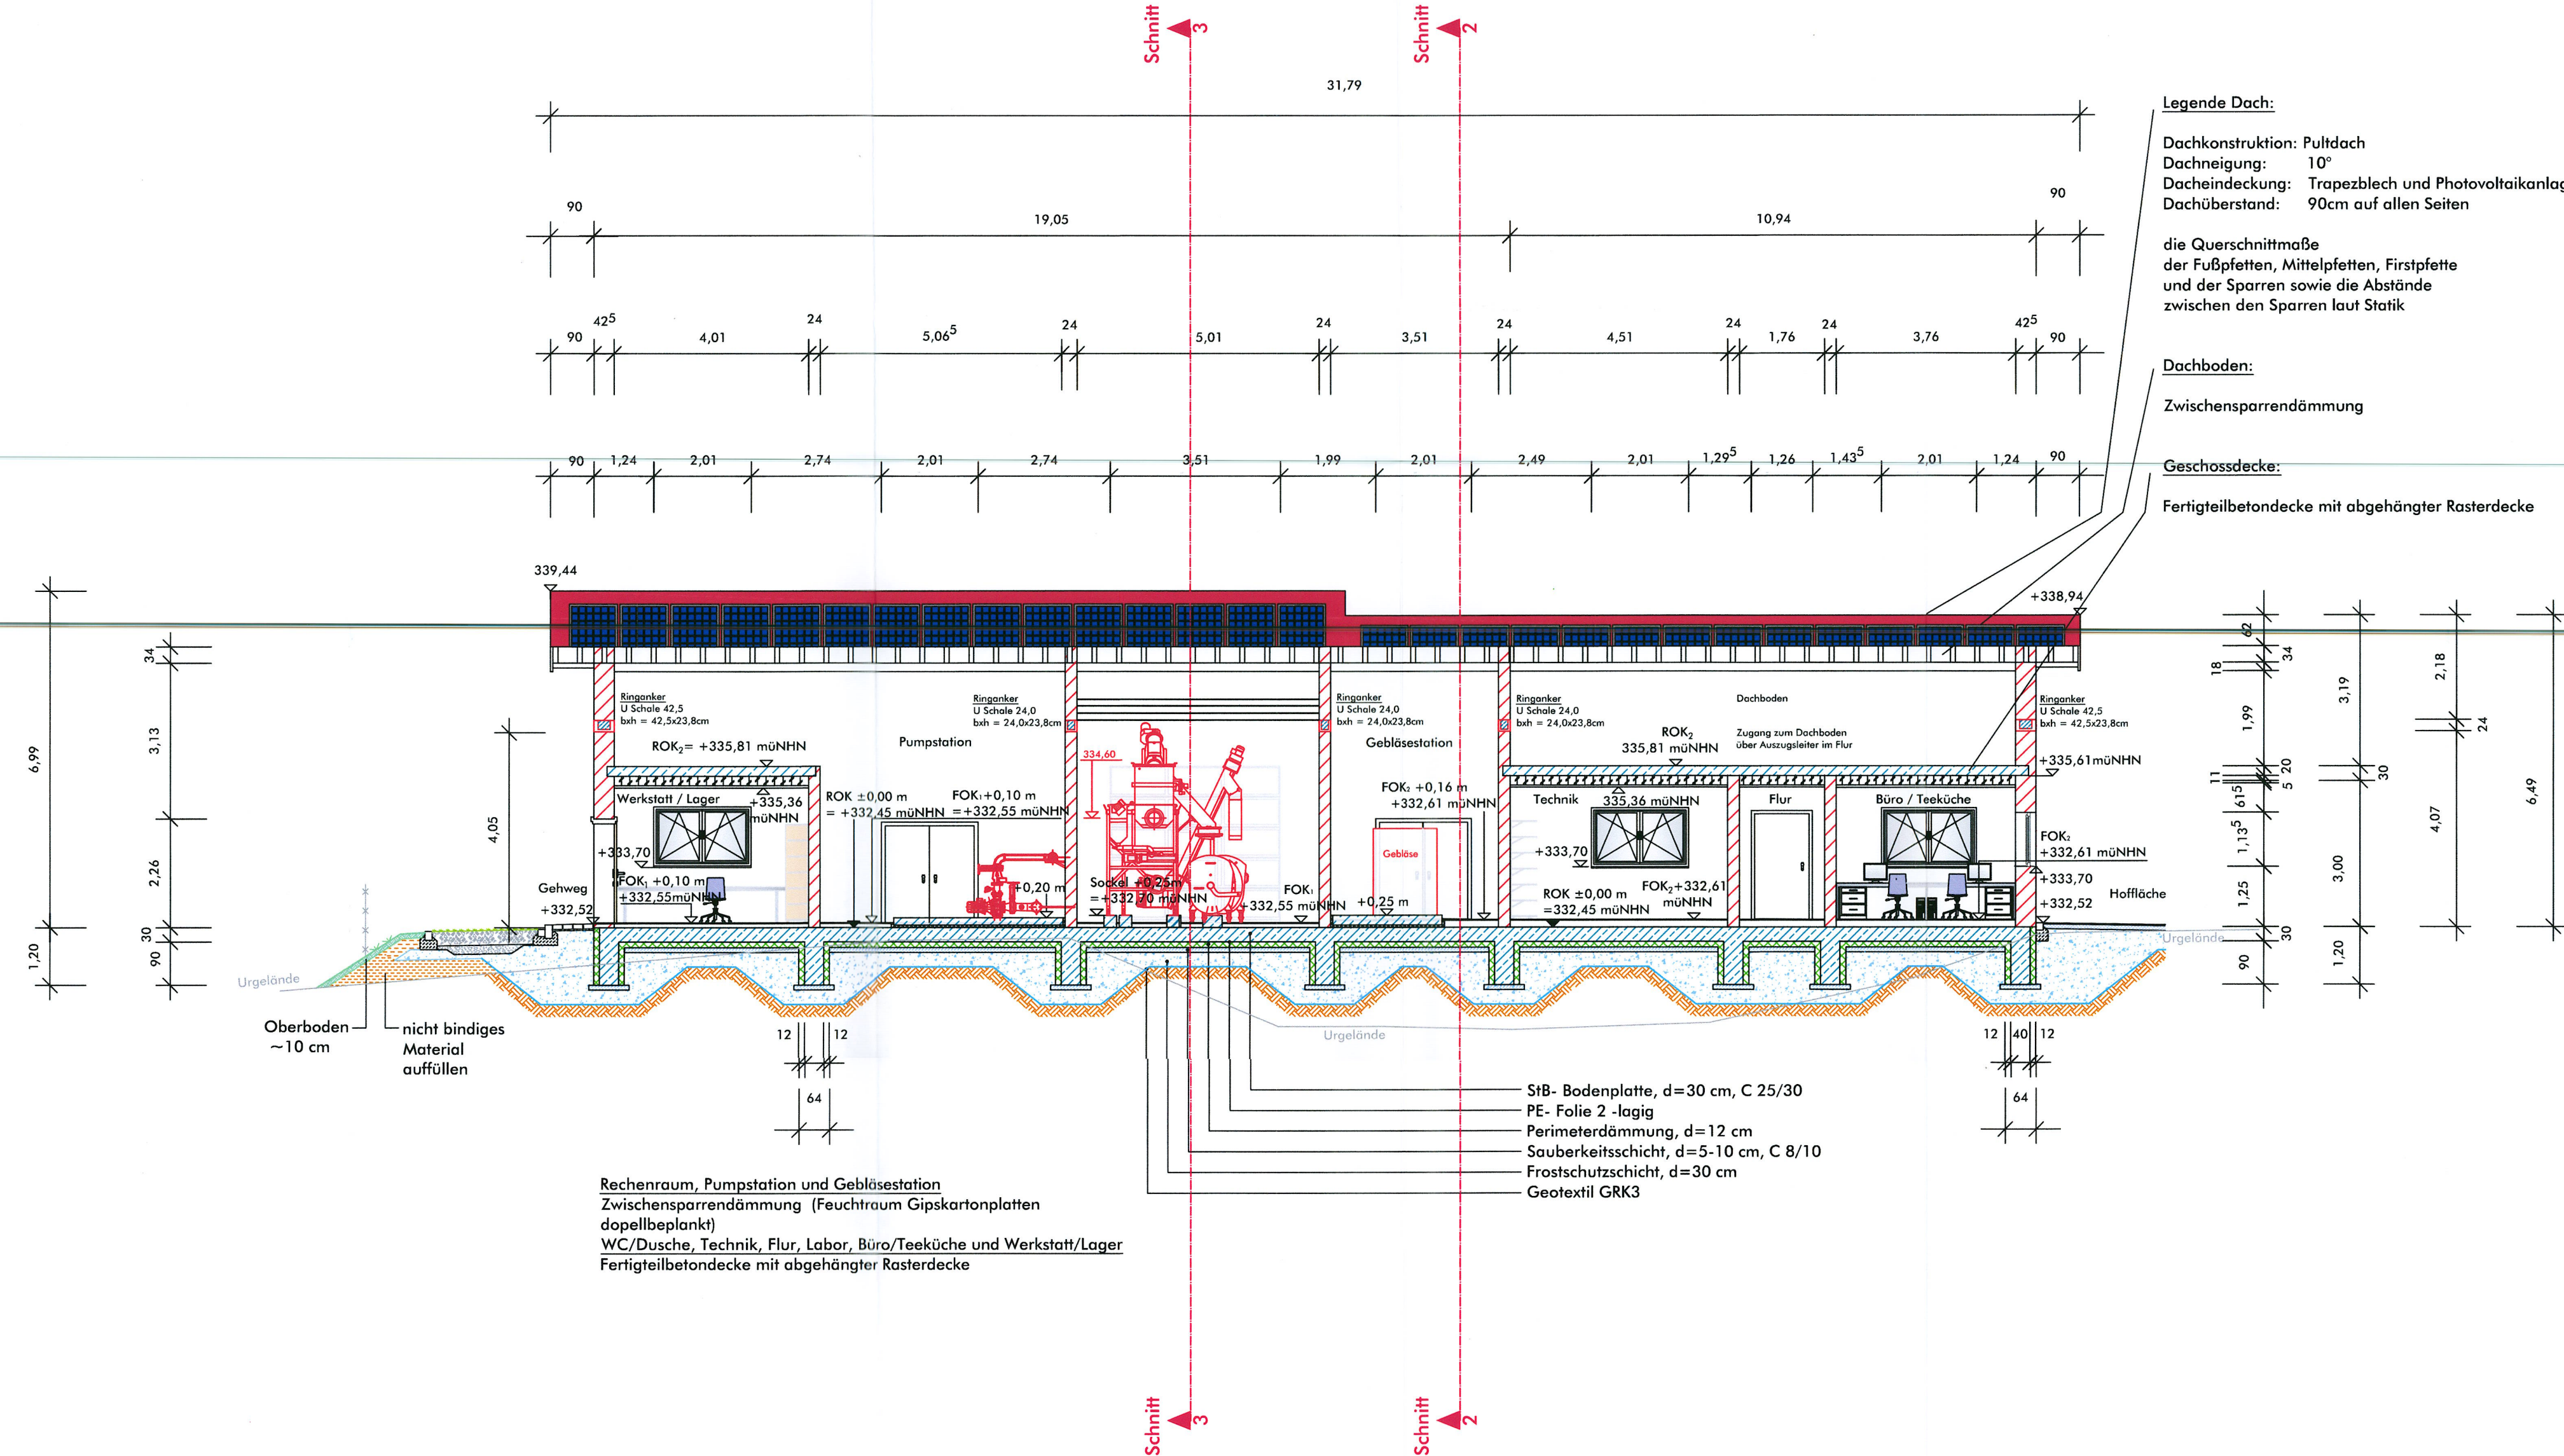

Schnitt 2-2

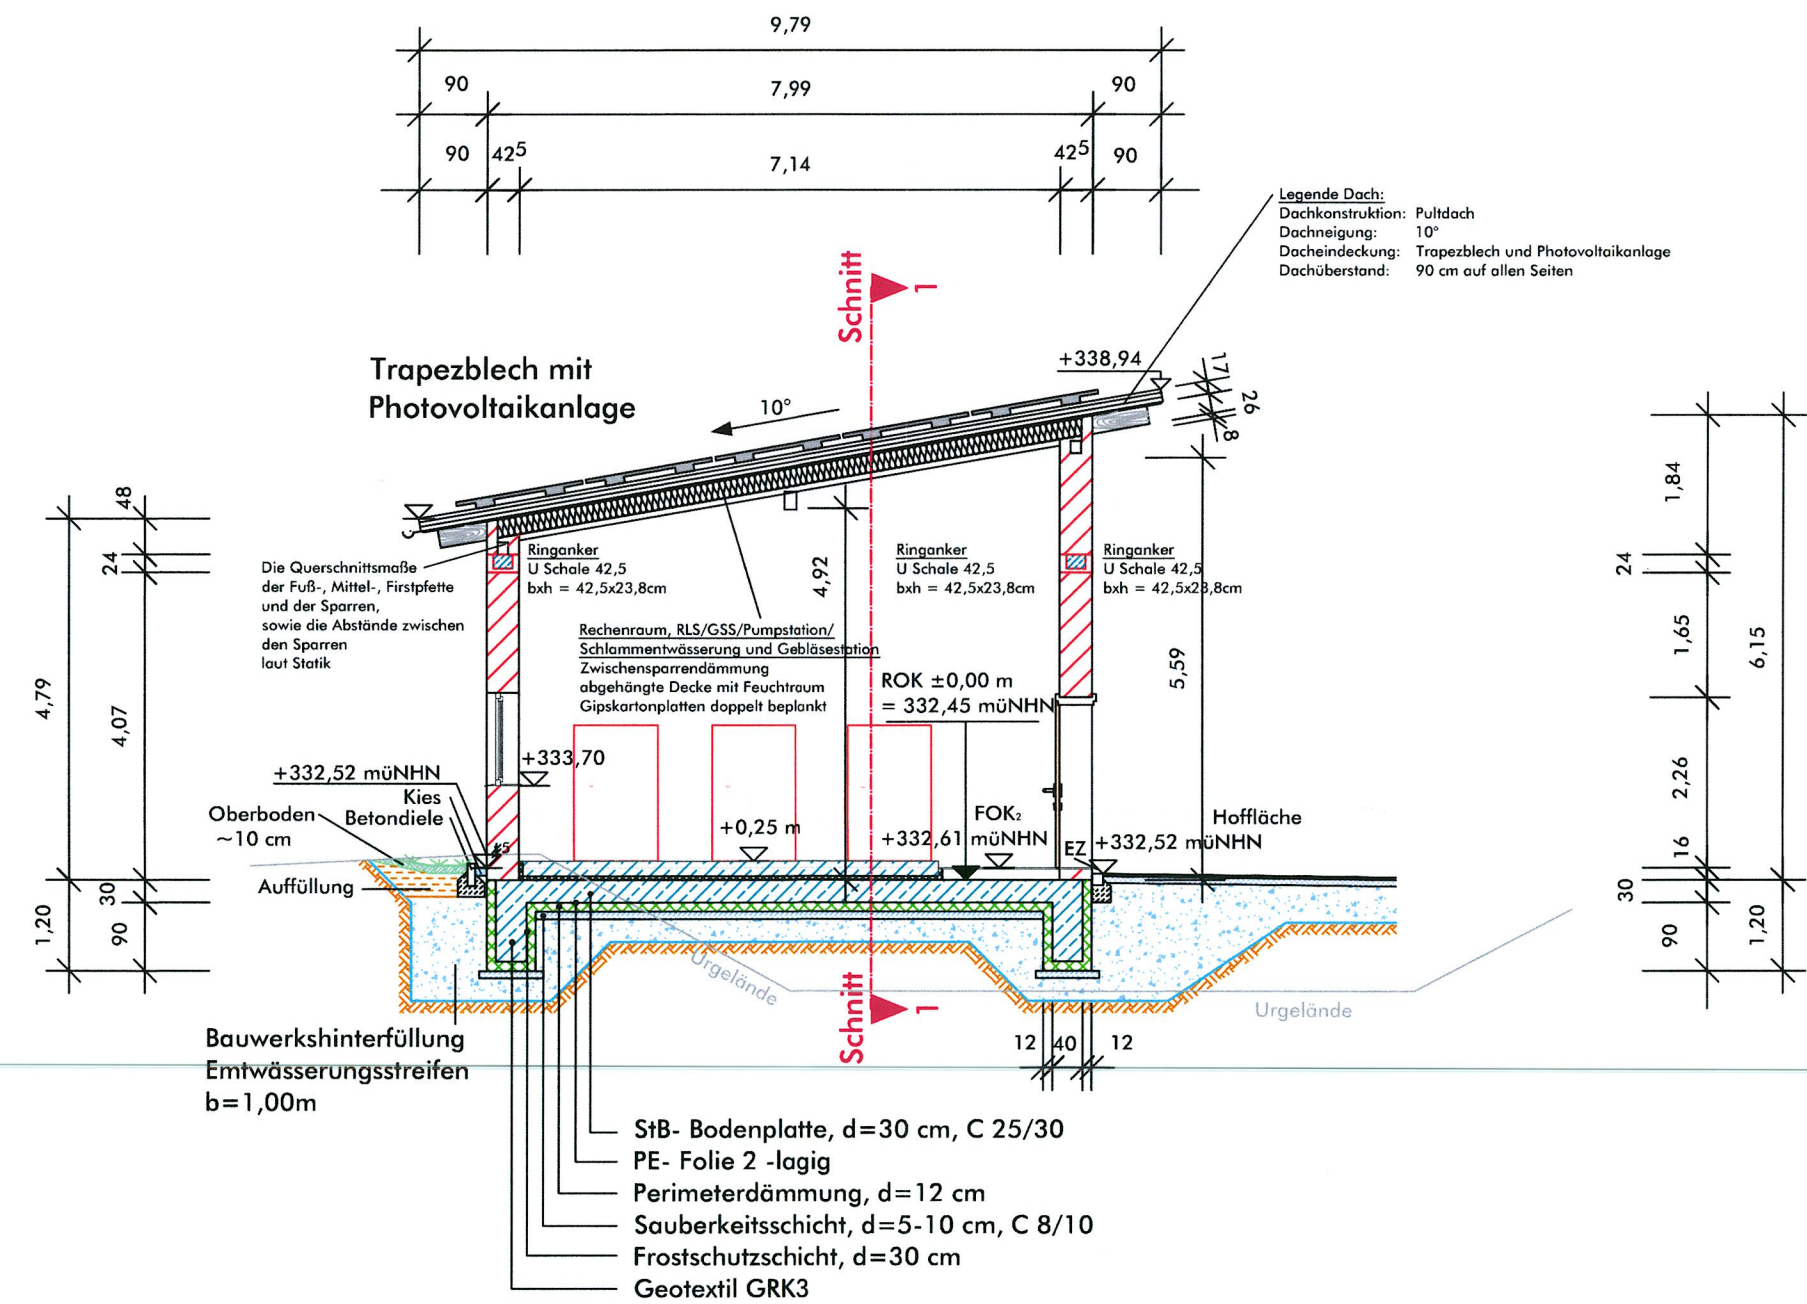

Schnitt 3-3

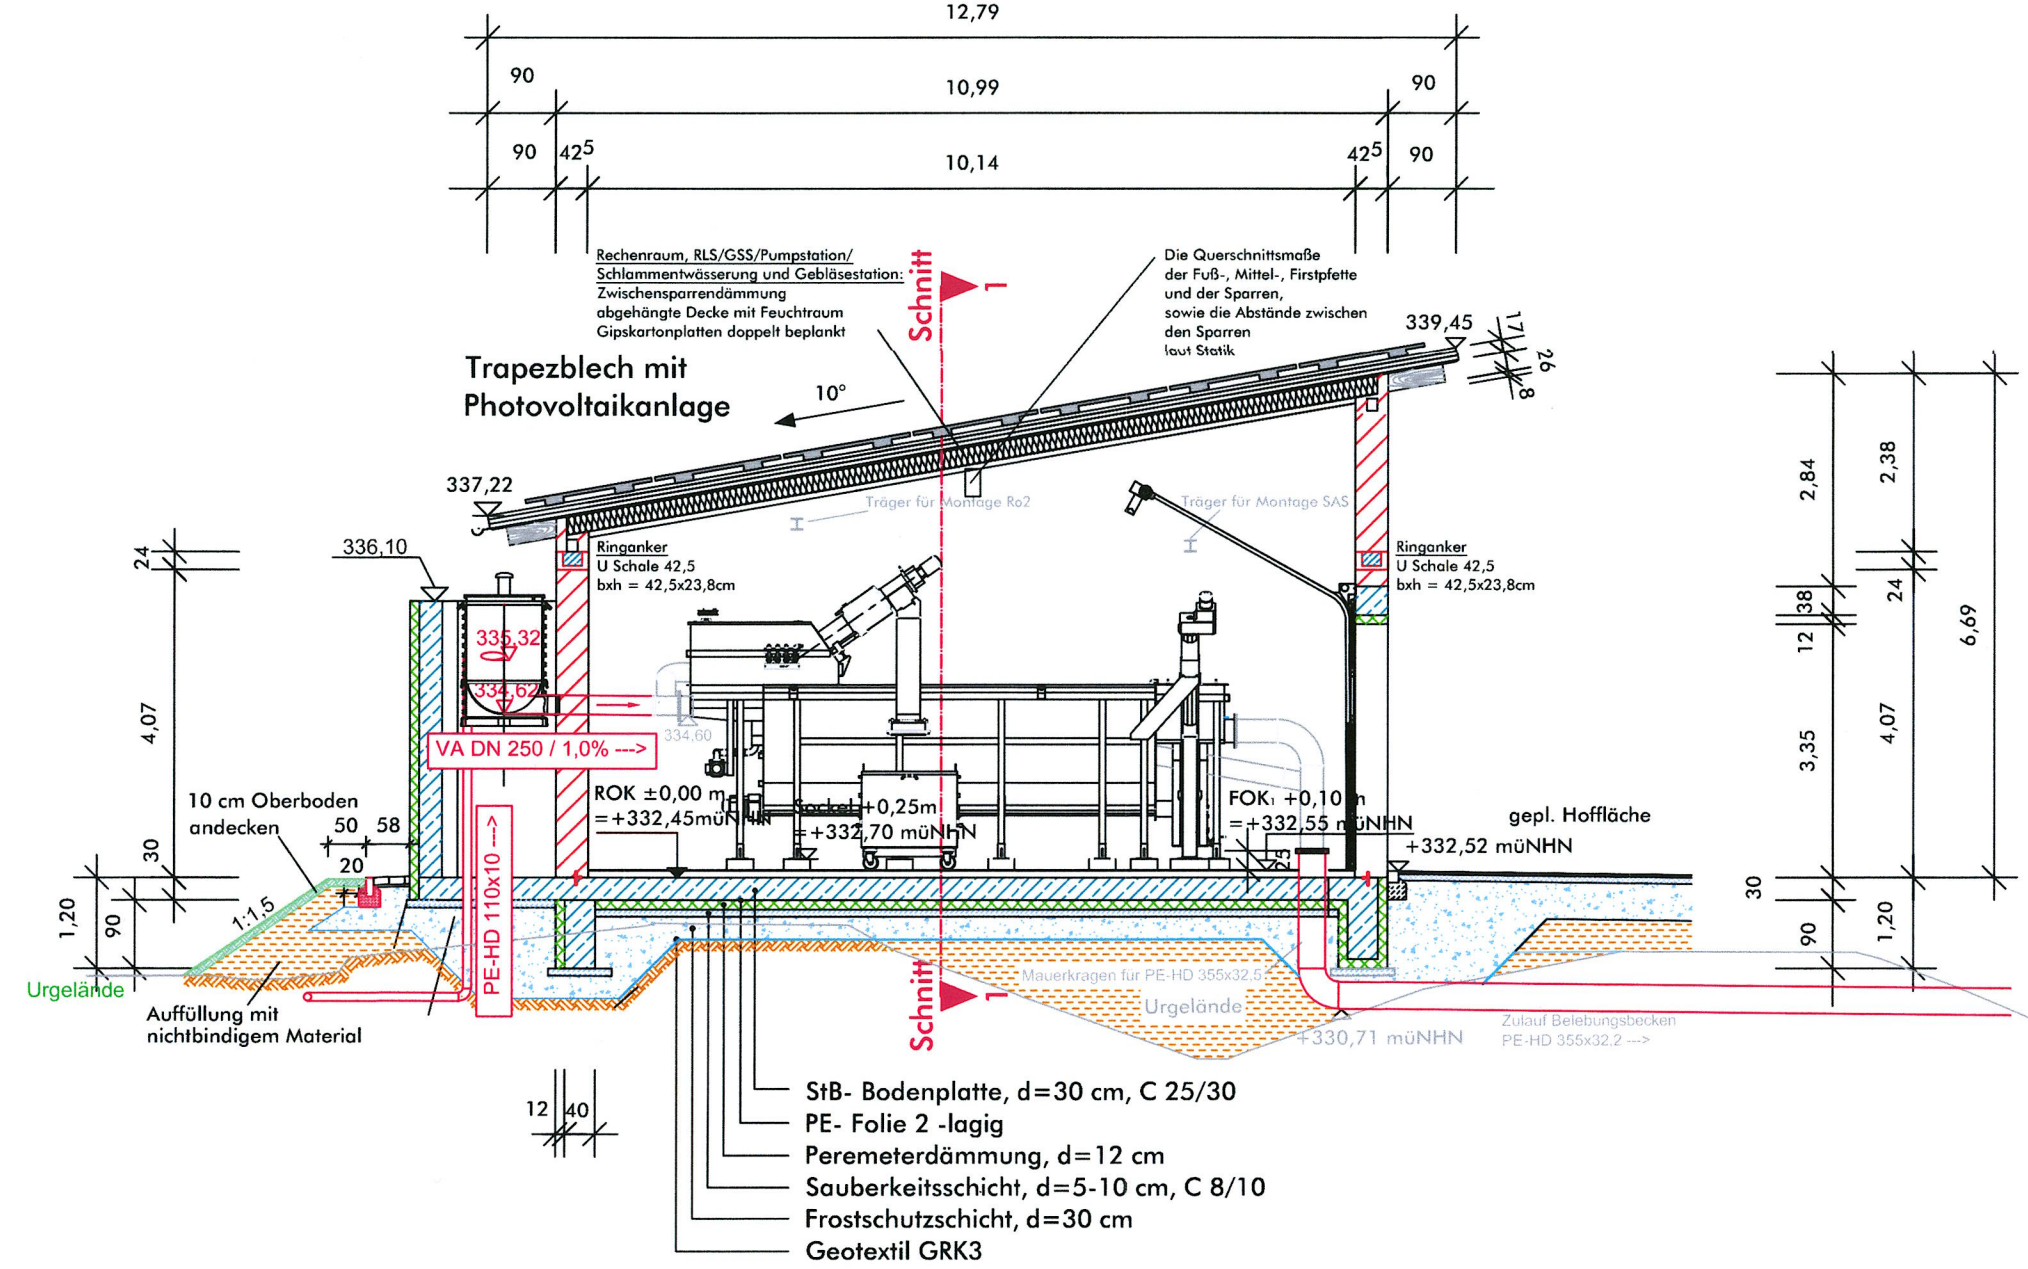

Planungsbüro:	KEB Bauplanungs GmbH	bearbeitet:	04/25	RS
	Hirschberger Ring 10	gezeichnet:	04/25	HH
	94315 Straubing	geplant:	15.04.2025	
	Tel. 09421/330936-0	Koordinatensystem:	DK	
	E-Mail: info@keb-bauplanung.de	Höhensystem:	DHNM 2016	

Vorhabensträger:	Gemeinde Perkam	bearbeitet:		
	VG Rain	gezeichnet:		
	vertreten durch:	geprüft:		
	1. Bürgermeister Hubert Ammer	PSP Nr.:		
	Schloßplatz 2	Projekt:		
	94369 Rain			
	Tel. 09429/9401-0			
	Fax: 09429/9401-26			
	Landkreis: Straubing-Bogen			

Nr.	Art der Änderung	Datum	Zeichen

WASSERRECHTSVERFAHREN

Bauverwaltung Verwaltungsgemeinschaft Rain	Unterlage / Blatt-Nr.: 06 / 02
Gemeinde Perkam	Betriebsgebäude
Projektnummer: 280510	Schnitt 1-1, Schnitt 2-2, Schnitt 3-3
Projektbezeichnung: Neubau Kläranlage Perkam	Maßstab: 1:100

Vorhabensträger: Gemeinde Perkam	Entwurfsverfasser: KEB Bauplanungs GmbH
Perkam, den 20. Mai 2025	Straubing, den 15.04.2025

KEB Bauplanungs GmbH	KEB Bauplanungs GmbH
Hirschberger Ring 10	Hirschberger Ring 10
94315 Straubing	94315 Straubing
Tel.: 09421/330936-0	Tel.: 09421/330936-0
info@keb-bauplanung.de	info@keb-bauplanung.de
www.keb-bauplanung.de	www.keb-bauplanung.de