




Ansicht Nord

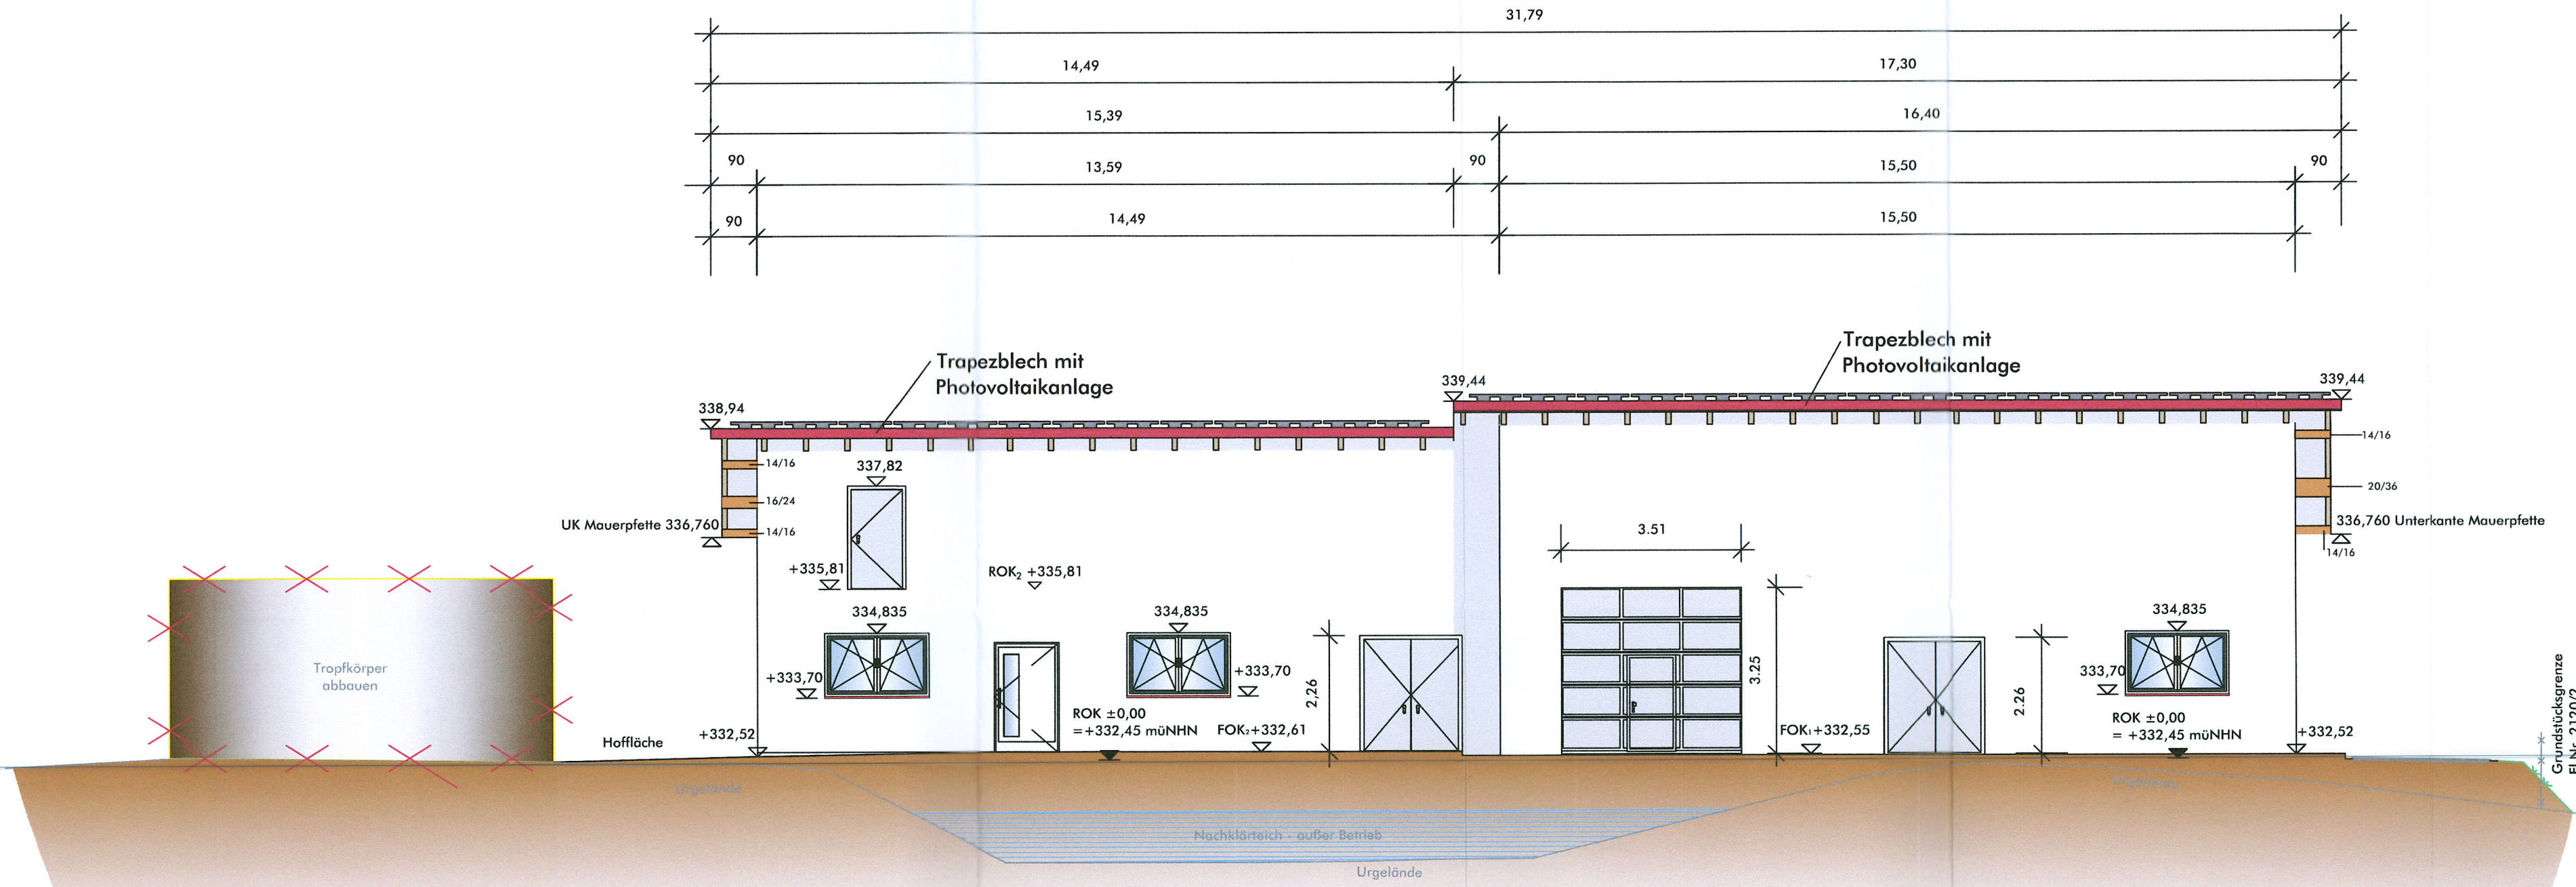


Ansicht Ost

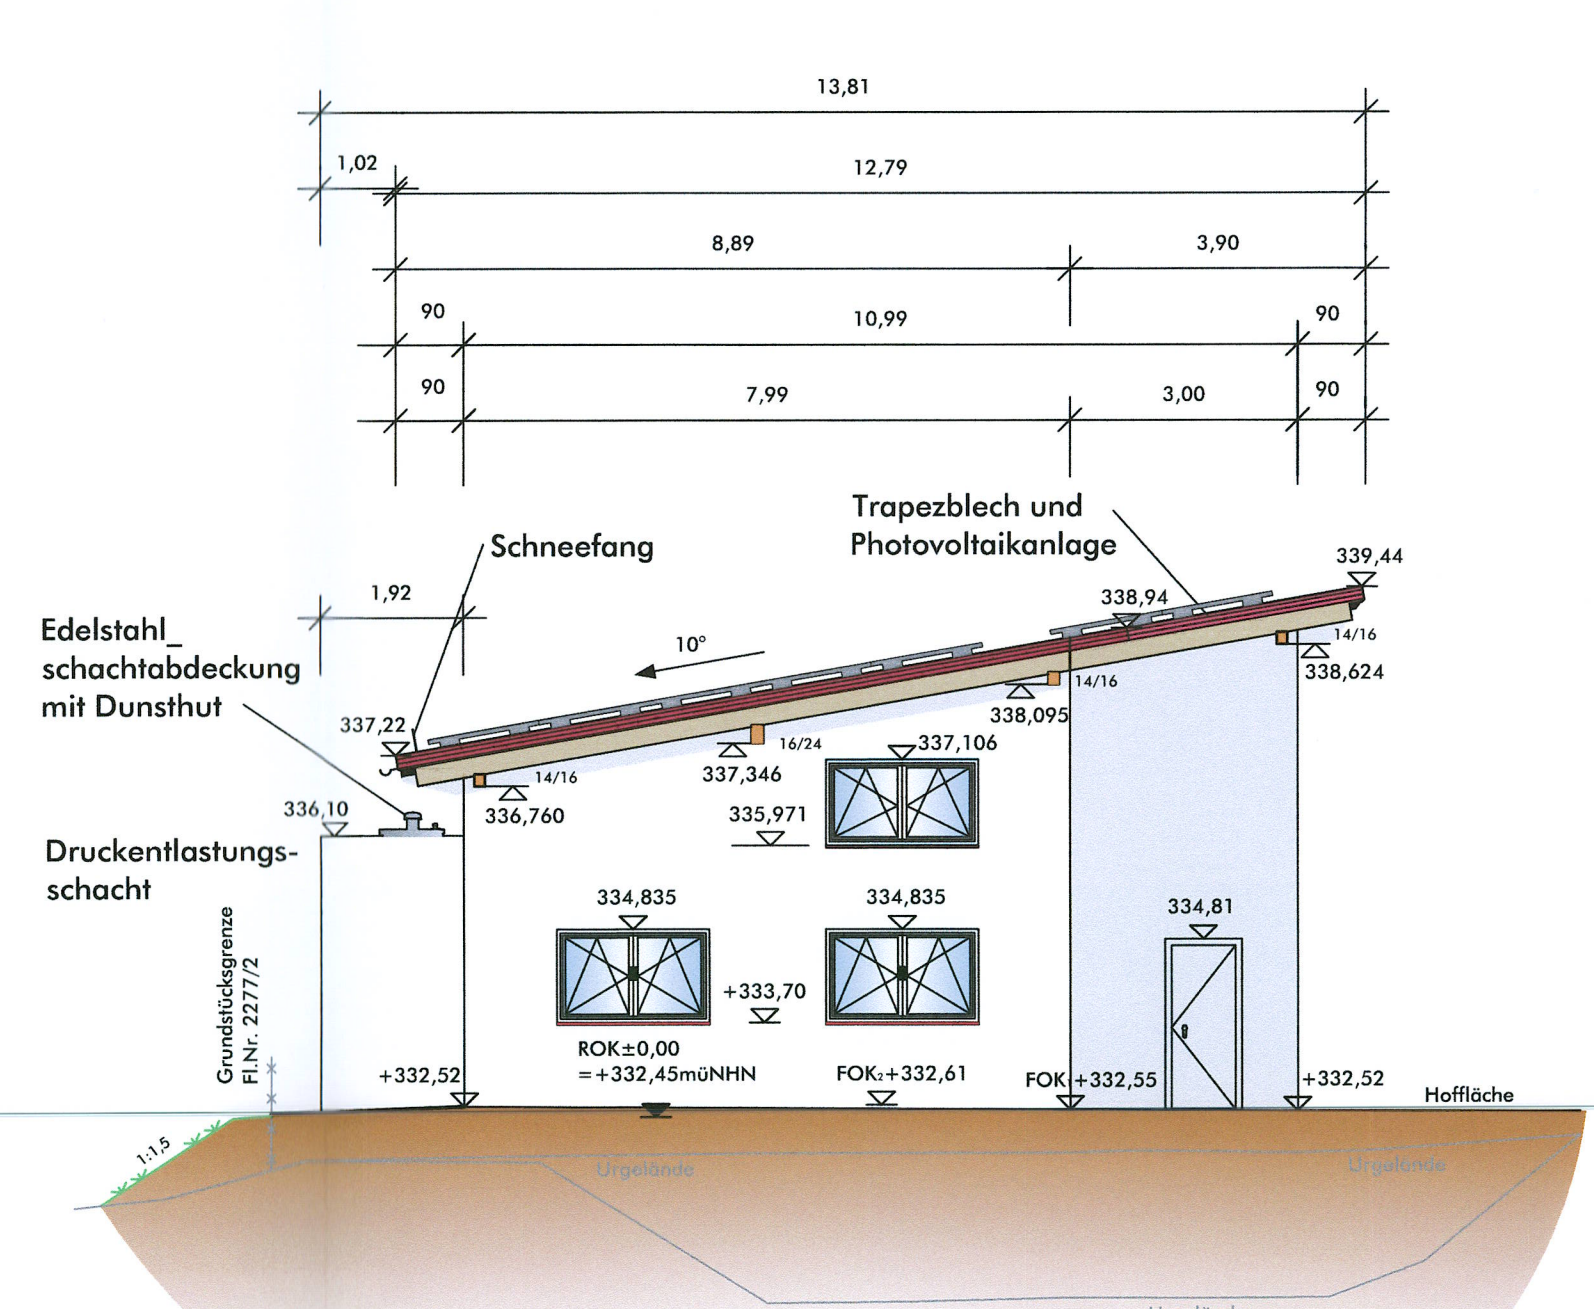


Ansicht Süd

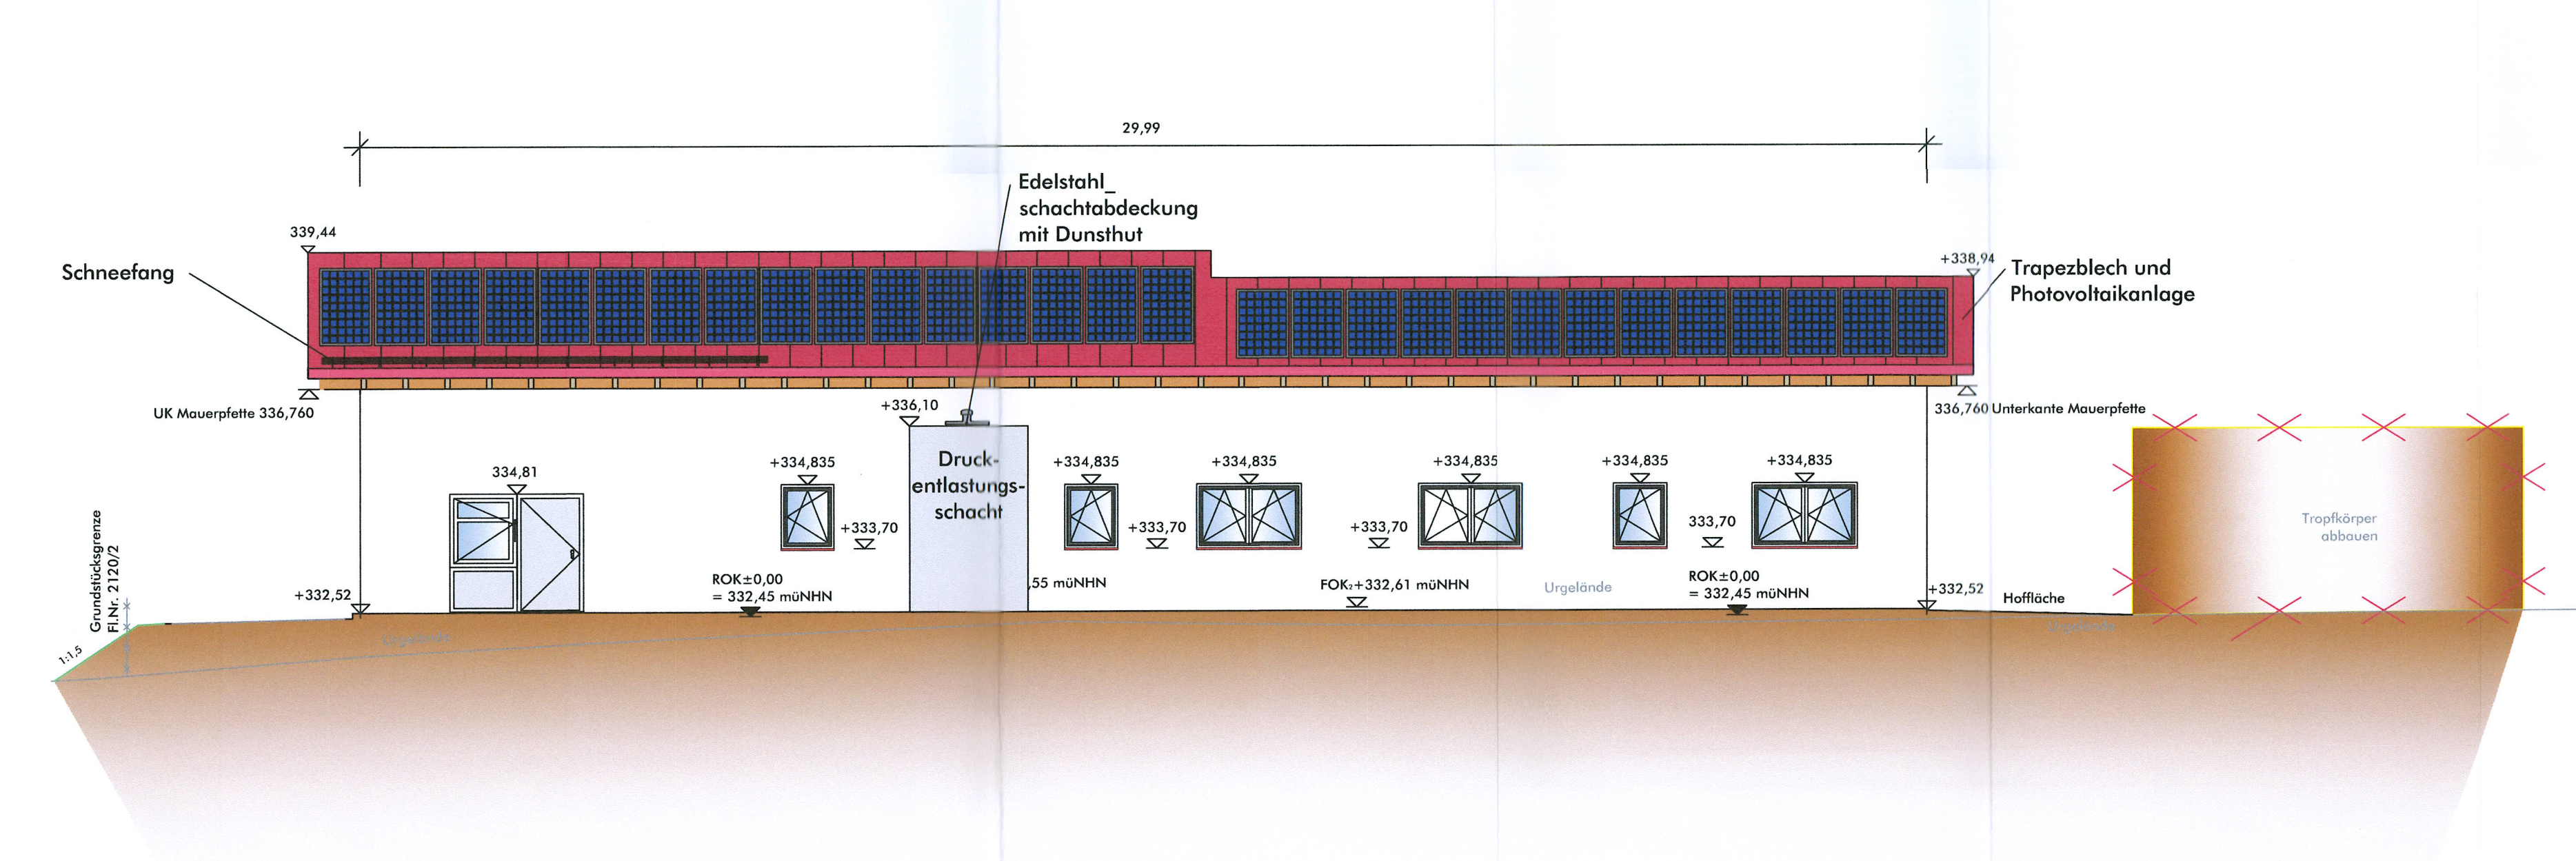

Ansicht West

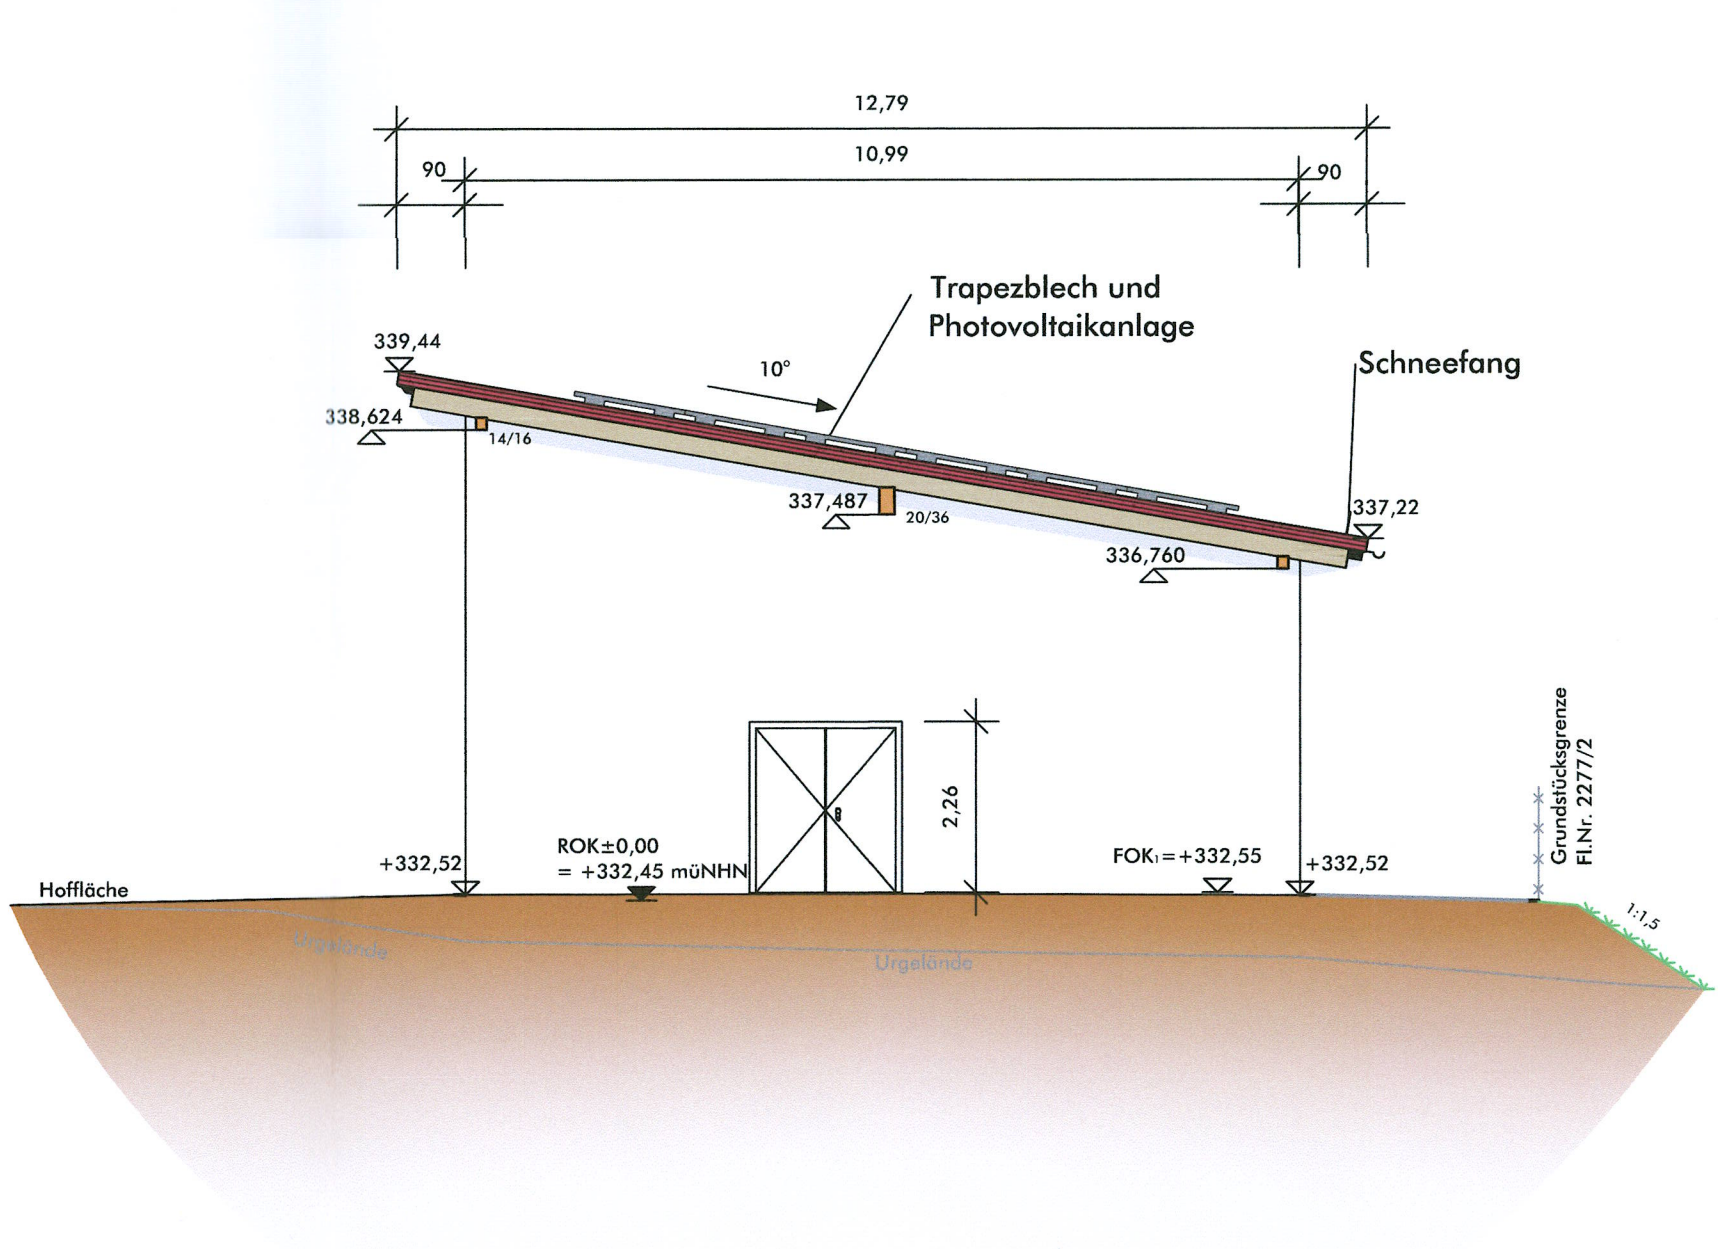

Planungsbüro:		Datum	Name
 KEB Bauplanungs GmbH Hirschberger Ring 10 94315 Straubing Tel. 09421/330936-0 E-Mail: info@keb-bauplanung.de	bearbeitet:	04/25	RS
	gezeichnet:	04/25	HH
	geplant:	15.04.2025	
	Koordinatensystem:	GK	
	Höhensystem:	DHHN 2016	

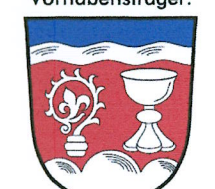Vorhabensträger:	 Gemeinde Perkam VG Rain vertreten durch: 1. Bürgermeister Hubert Ammer Schloßplatz 2 94369 Rain Tel. 09429/9401-0 Fax: 09429/9401-26 Landkreis: Straubing-Bogen	bearbeitet:		
		gezeichnet:		
		geprüft:		
		PSP Nr.:		
		Projekt:		

Nr.	Art der Änderung	Datum	Zeichen

WASSERRECHTSVERFAHREN

Bauverwaltung Verwaltungsgemeinschaft Rain Gemeinde Perkam	Unterlage / Blatt-Nr.: 06 / 03 Betriebsgebäude Ansichten Nord - Süd - Ost - West Maßstab: 1:100
Projektnummer: 280510	
Projektbezeichnung: Neubau Kläranlage Perkam	
Vorhabensträger: Gemeinde Perkam	Entwurfsverfasser: KEB Bauplanungs GmbH
Perkam, den 20. Mai 2025	Straubing, den 15.04.2025
	 KEB Bauplanungs GmbH Hirschberger Ring 10 94315 Straubing Tel.: 09421/330936-0 info@keb-bauplanung.de www.keb-bauplanung.de