


Hydraulischer Längsschnitt

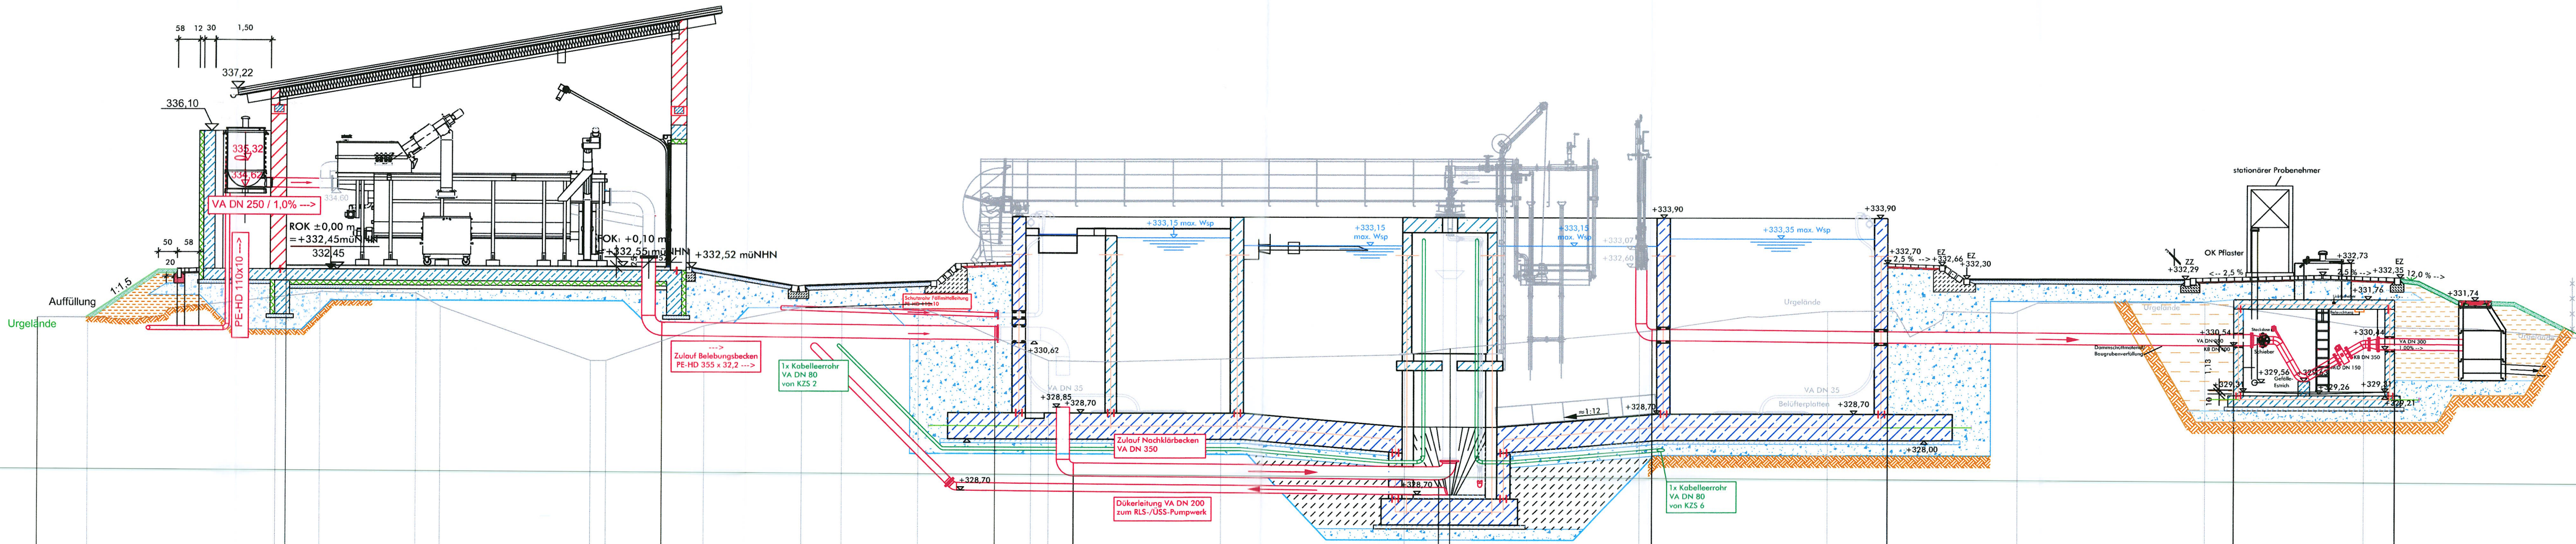

müNHN 320 m

Schachtnummer:			Betriebsgebäude / Kompaktanlage										Kombibecken										Messschacht										
Urgelände müNHN	331,150	331,152		331,700	331,848	331,819	331,473		330,050	330,052		330,977	331,474	331,467	331,461		330,284	330,084		330,135		330,260	330,422		330,880		331,427		331,436		331,678		331,038
Sohle müNHN				334,61							330,73					330,63		327,03					326,95		330,70			330,64			330,53		330,43
Länge m								8,85										14,20															
Gefälle ‰								10,00										1,00															
Material DN			VA DN 250/300					PE-HD 355x32,2										VA DN 300							VA DN 200			VA DN 300					

Planungsbüro:	KEB Bauplanungs GmbH Hirschberger Ring 10 94315 Straubing Tel. 09421/330936-0 E-Mail: info@keb-bauplanung.de	bearbeitet:	04/25	LT
		gezeichnet:	04/25	HH
		geplant:	15.04.2025	
		Koordinatensystem:	GK	
		Höhensystem:	DHHN 2016	

Vorhabensträger:	Gemeinde Perkam VG Rain vertreten durch: 1. Bürgermeister: Hubert Ammer Schloßplatz 2 94369 Rain Tel. 09429/9401-0 Fax: 09429/9401-26 Landkreis: Straubing-Bogen	bearbeitet:		
		gezeichnet:		
		geprüft:		
		PSP Nr.:		
		Projekt:		

Nr.	Art der Änderung	Datum	Zeichen

WASSERRECHTSVERFAHREN

Bauverwaltung Verwaltungsgemeinschaft Rain Gemeinde Perkam	Unterlage / Blatt-Nr.: 12/01 Hydraulischer Längsschnitt Betriebsgebäude - Kombibecken-Messschacht Maßstab: 1:100 / 100
--	---

Projektnummer: 280510
Projektbezeichnung:
Neubau Kläranlage Perkam

Vorhabensträger: Gemeinde Perkam	Entwurfsverfasser: KEB Bauplanungs GmbH
Perkam, den 20. Mai 2025	Straubing, den 15.04.2025

	KEB Bauplanungs GmbH Hirschberger Ring 10 94315 Straubing Tel.: 09421/330936-0 info@keb-bauplanung.de www.keb-bauplanung.de
--	---