


Längsschnitt 1

Dükerleitung

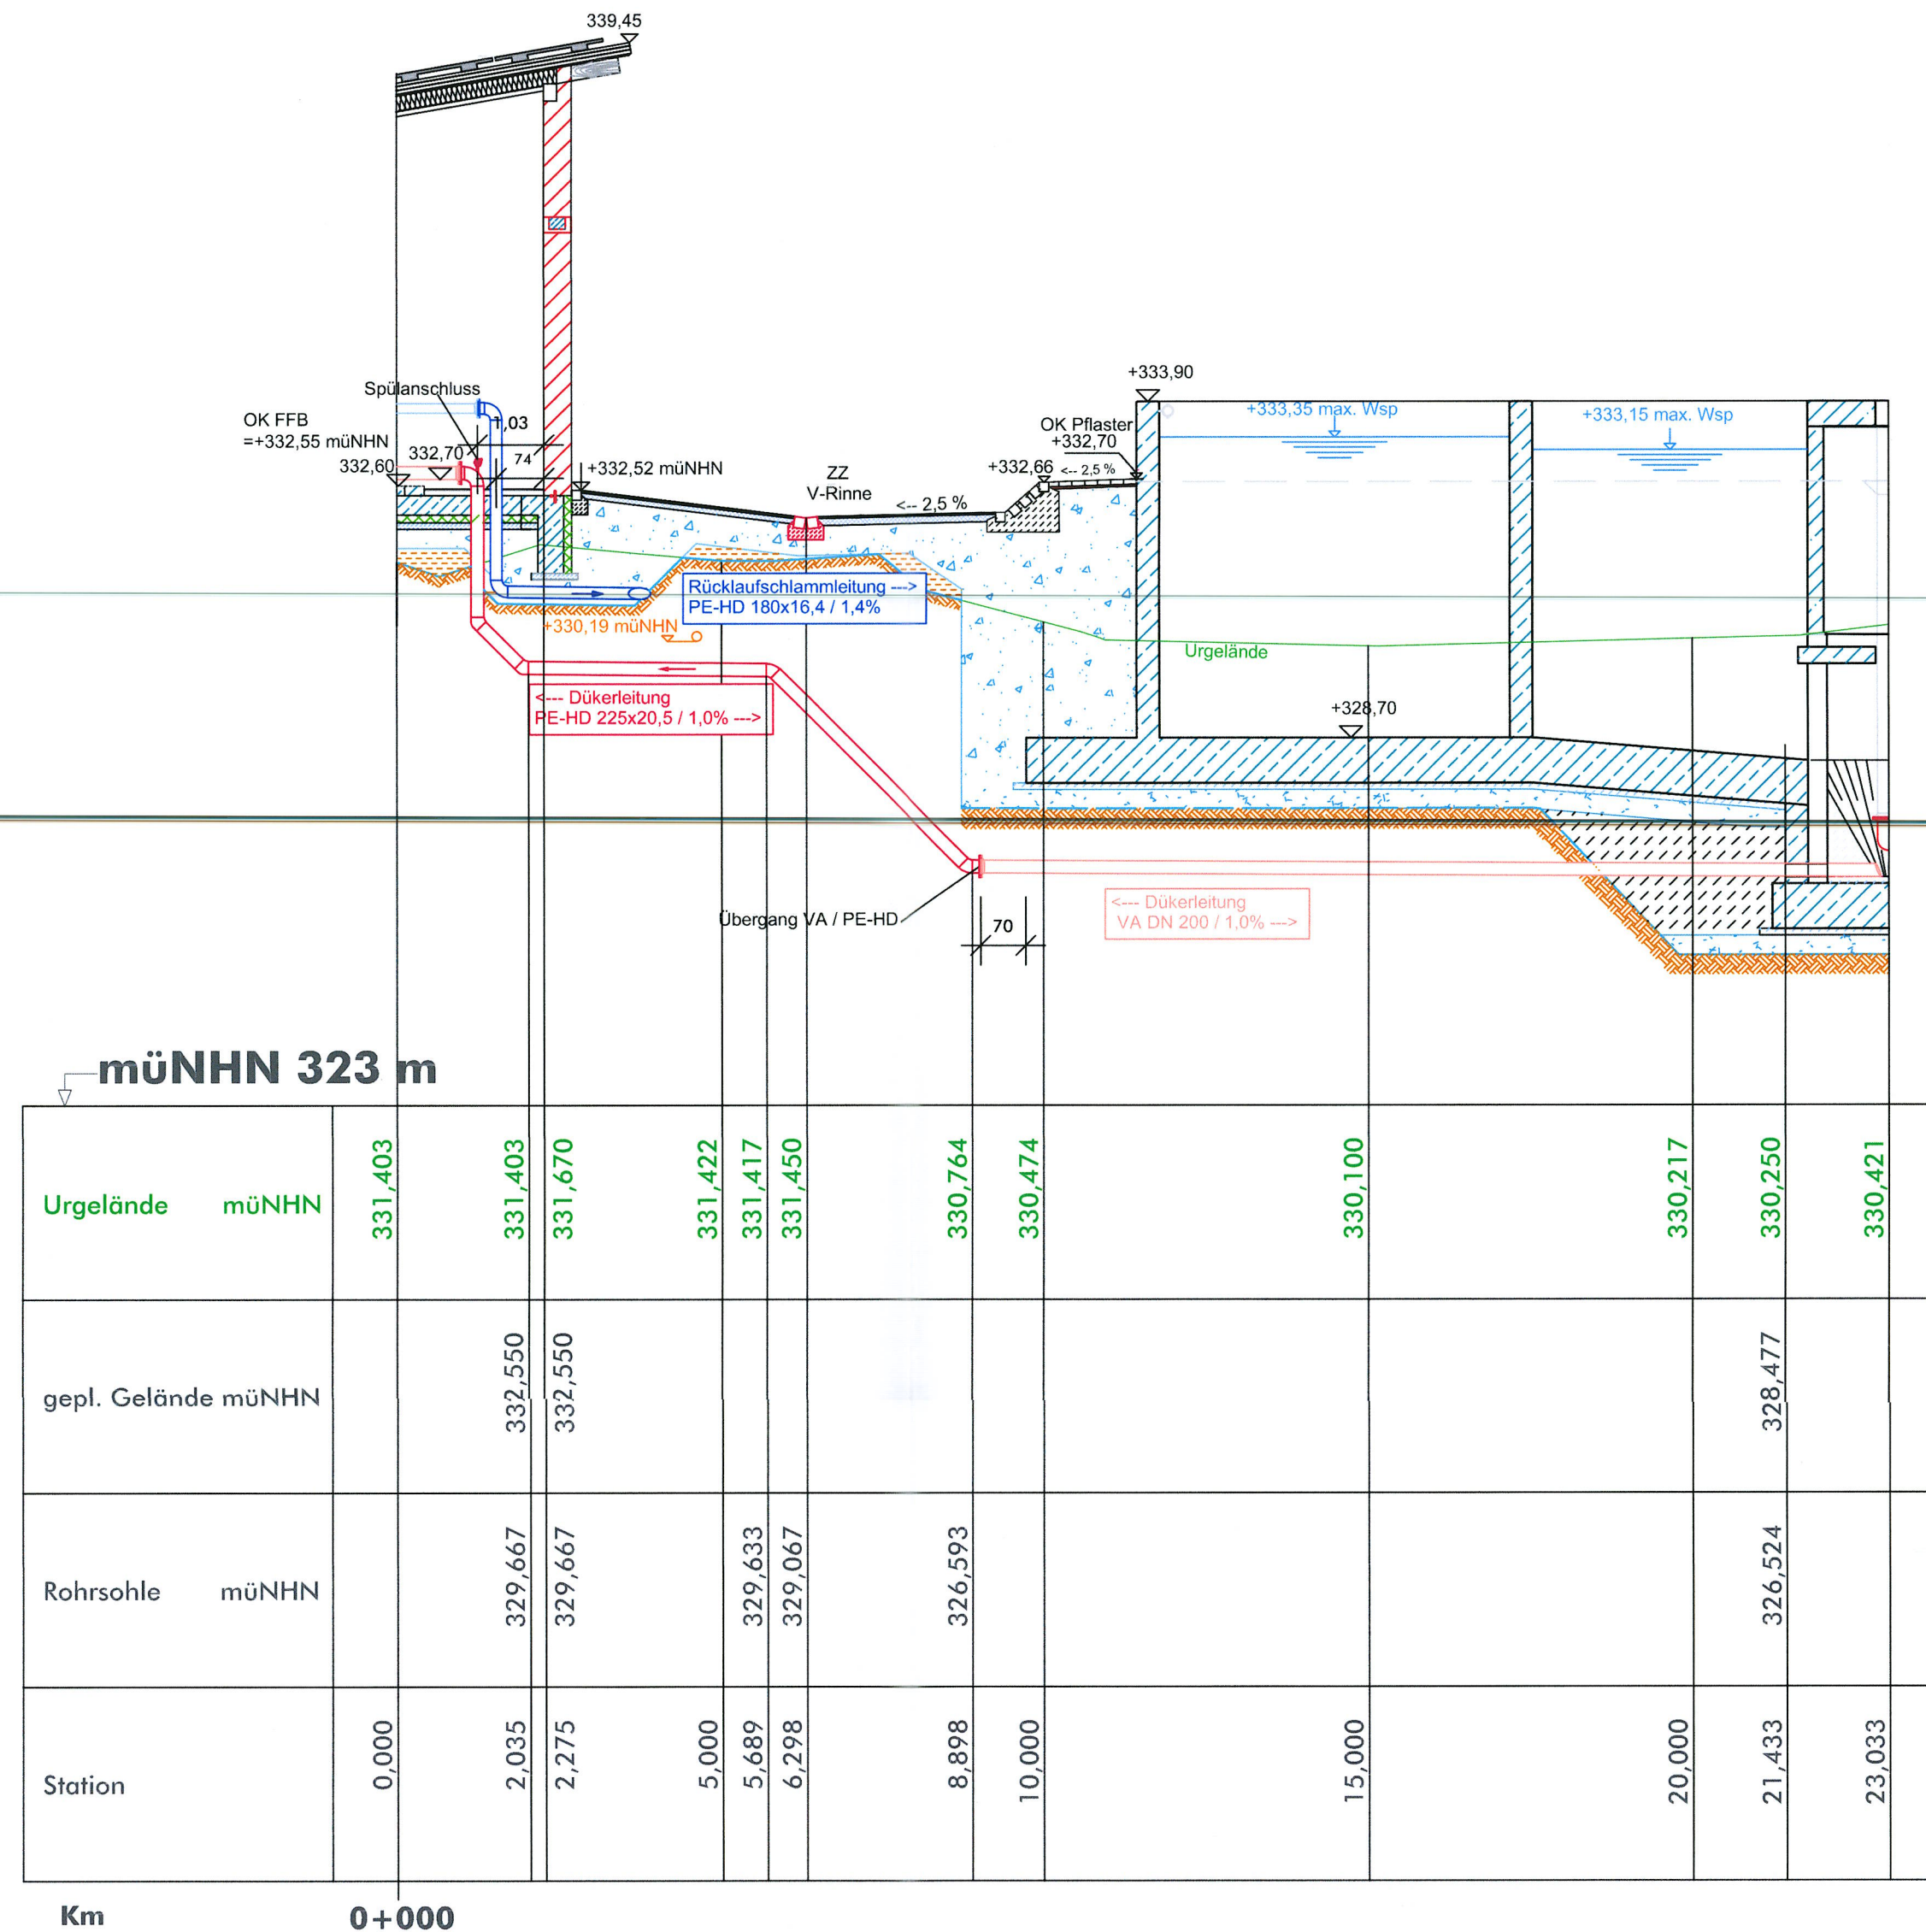

Planungsbüro:		Datum	Name
 KEB Bauplanungs GmbH Straubing	KEB Bauplanungs GmbH Hirschberger Ring 10 94315 Straubing Tel. 09421/330936-0 E-Mail: info@keb-bauplanung.de	bearbeitet:	04/25 LT
		gezeichnet:	04/25 AS
		geplottet:	15.04.2025 HH
		Koordinatensystem:	GK
		Höhensystem:	DHHN 2016

Vorhabenträger: 	Gemeinde Perkam VG Rain vertreten durch: 1. Bürgermeister Hubert Ammer Schloßplatz 2 94369 Rain Tel. 09429/9401-0 Fax: 09429/9401-26 Landkreis: Straubing-Bogen	bearbeitet:		
		gezeichnet:		
		geprüft:		
		PSP Nr.:		
		Projekt:		

Nr.	Art der Änderung	Datum	Zeichen

WASSERRECHTSVERFAHREN

Bauverwaltung Verwaltungsgemeinschaft Rain Gemeinde Perkam	Unterlage / Blatt-Nr.: 13/01 Längsschnitt 1 Dükerleitung Kobibecken - RLS-/ÜSS-Pumpwerk Maßstab: 1:100/100
Projektnummer: 280510	
Projektbezeichnung: Neubau Kläranlage Perkam	
Vorhabensträger: Gemeinde Perkam Perkam, den <u>20. Mai 2025</u>	Entwurfsverfasser: KEB Bauplanungs GmbH Straubing, den <u>15.04.2025</u>
	KEB Bauplanungs GmbH Hirschberger Ring 10 94315 Straubing Tel.: 09421/8309300 info@keb-bauplanung.de www.keb-bauplanung.de 