



Längsschnitt 2
Schwimmschammleitung

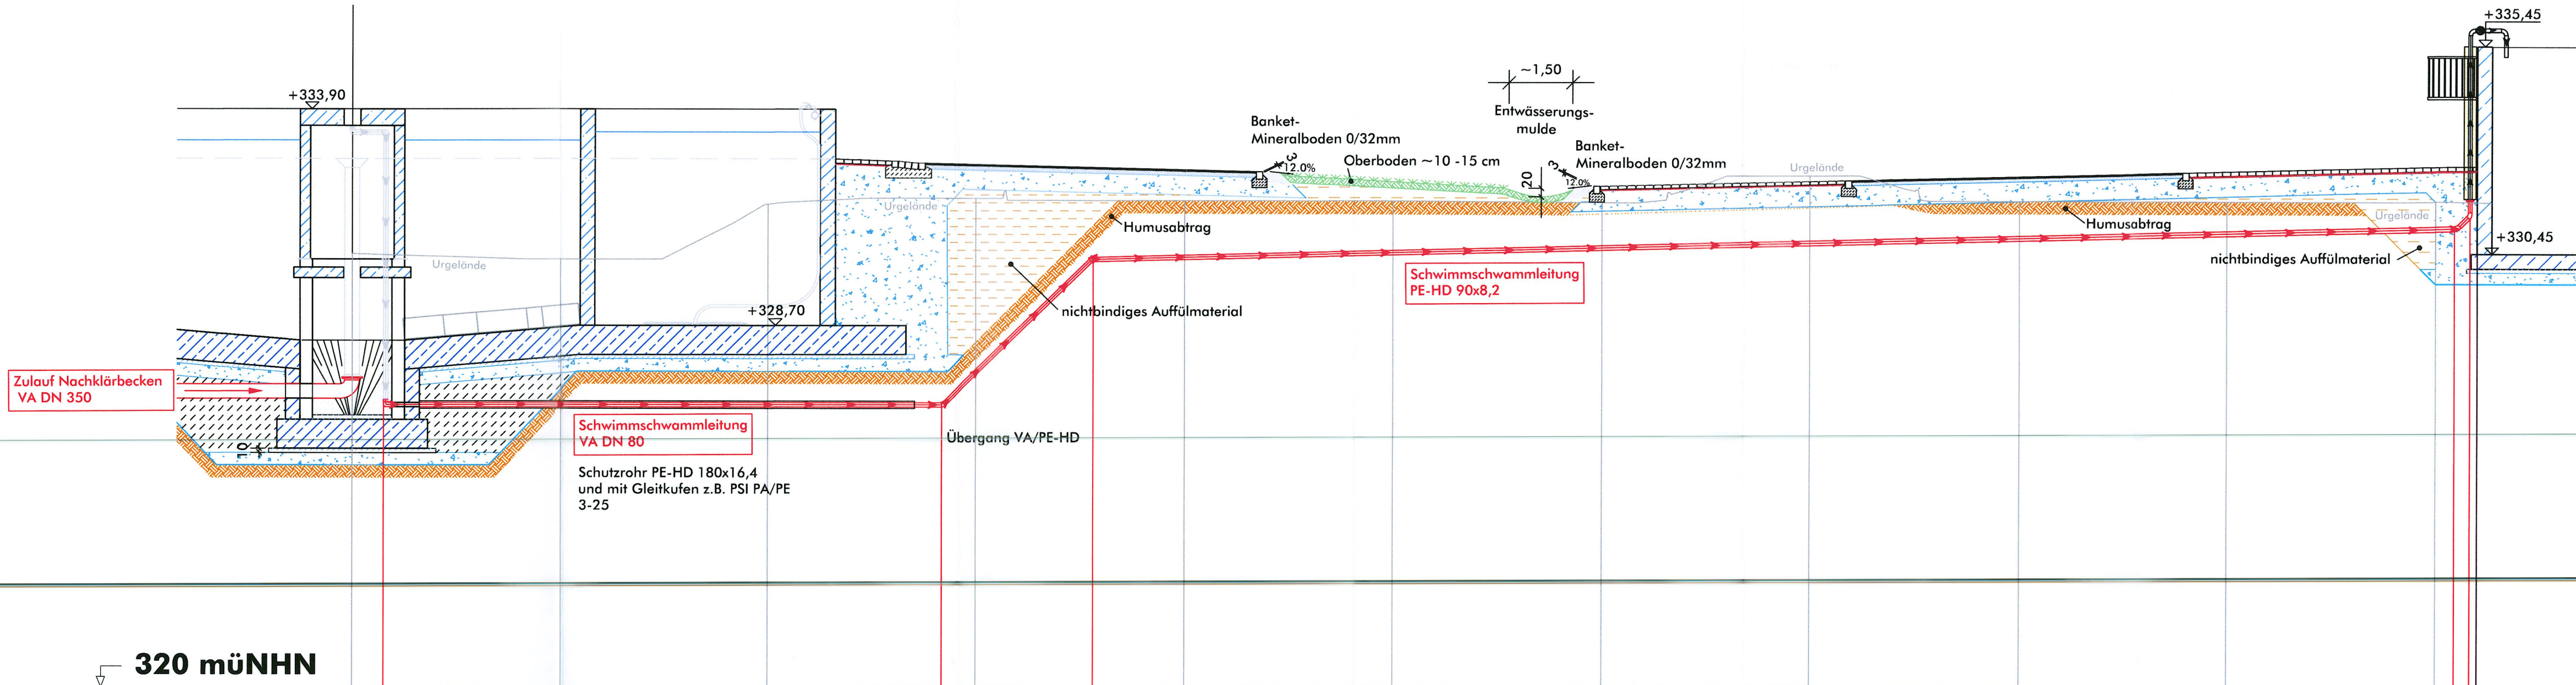

320 müNHN

Bauwerk		Kombibecken										Schlammssilo	
Urgelände müNHN		330,424	330,292	331,578	331,758	331,706	331,701	331,669	332,314	331,706			
Sohle	müNHN	326,75			326,75	330,24						331,00	331,29
												78,38	0,37
Länge	m			13,40		3,65				32,64			
Gefälle	%			0,00		95,62				2,33			
Material	DN			VA DN 80						PE-HD 90x8,2			
Km		0+000										0+050	

Planungsbüro: KEB Bauplanungs GmbH Hirschberger Ring 10 94315 Straubing Tel. 09421/330936-0 E-Mail: info@keb-bauplanung.de	bearbeitet:	04/25	RS
	gezeichnet:	04/25	HH
	geplant:	15.04.2025	
	Koordinatensystem:	GK	
	Höhensystem:	DHHN 2016	

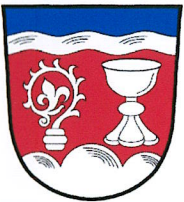Vorhabensträger: Gemeinde Perkam VG Rain vertreten durch: 1. Bürgermeister Hubert Ammer Schloßplatz 2 94369 Rain Tel. 09429/9401-0 Fax: 09429/9401-26 Landkreis: Straubing-Bogen	bearbeitet:		
	gezeichnet:		
	geprüft:		
	PSP Nr.:		
	Projekt:		

Nr.	Art der Änderung	Datum	Zeichen

WASSERRECHTSVERFAHREN

Bauverwaltung Verwaltungsgemeinschaft Rain		Unterlage / Blatt-Nr.: 14/01	
Gemeinde Perkam		Längsschnitt 2 Schwimmschlammleitung Kombibecken - Schlammssilo Maßstab: 1: 100/100	
Projektnummer: 280510		Neubau Kläranlage Perkam	
Projektbezeichnung:			
Neubau Kläranlage Perkam			
Vorhabensträger: Gemeinde Perkam		Entwurfsverfasser: KEB Bauplanungs GmbH	
Perkam, den 20. Mai 2025		Straubing, den 15.04.2025	
		KEB Bauplanungs GmbH Hirschberger Ring 10 94315 Straubing Tel.: 09421/330936-0 info@keb-bauplanungs.de www.keb-bauplanung.de 	