



# Schnitt 1-1

## Kombibecken

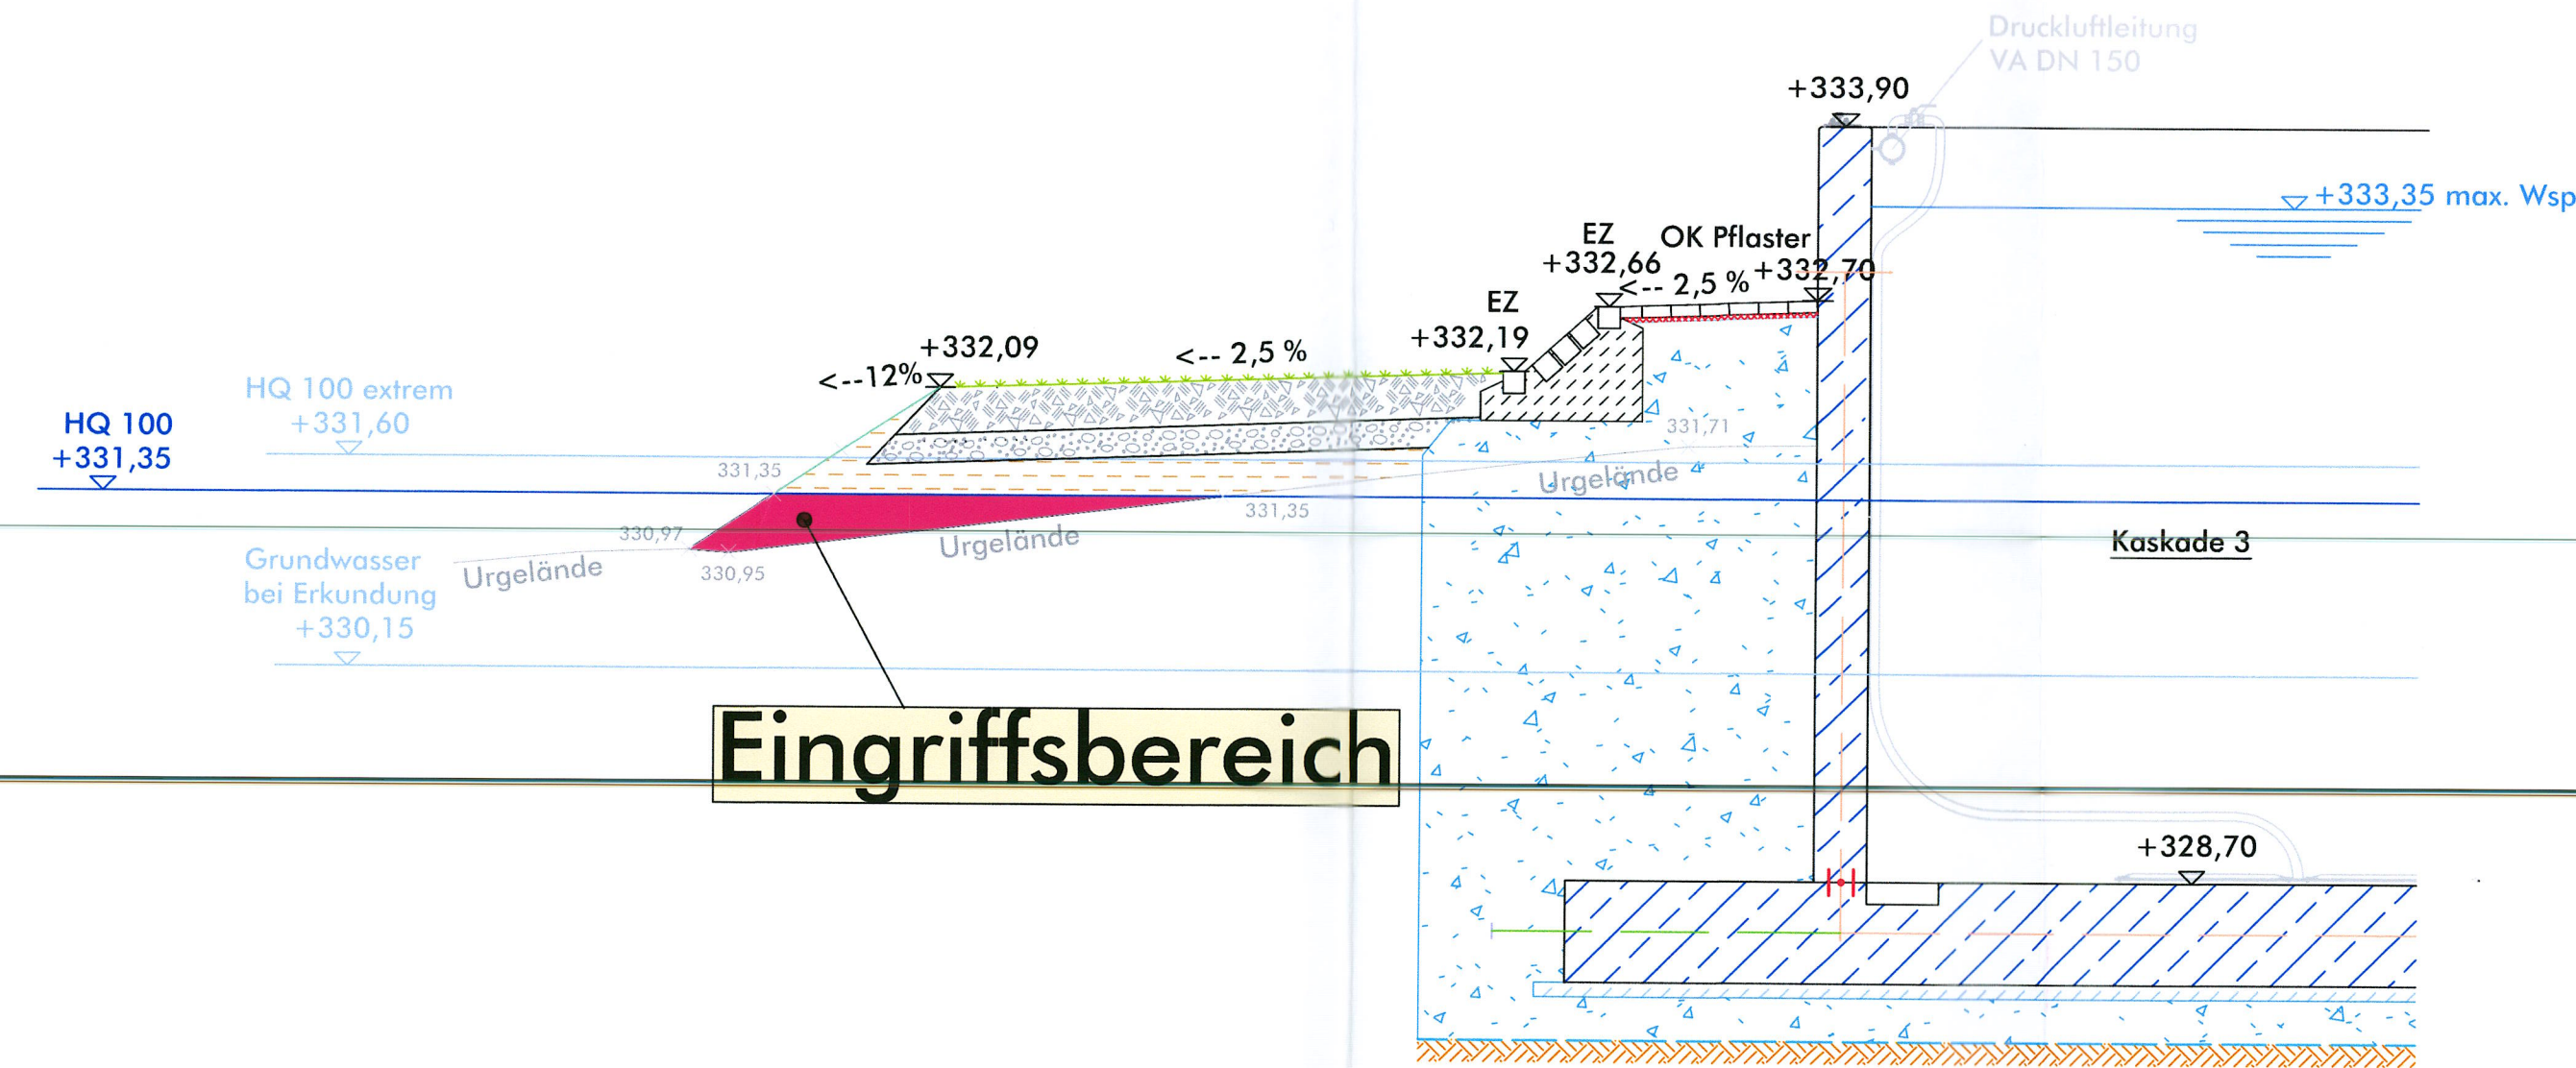


# Schnitt 2-2

## Betriebsgebäude

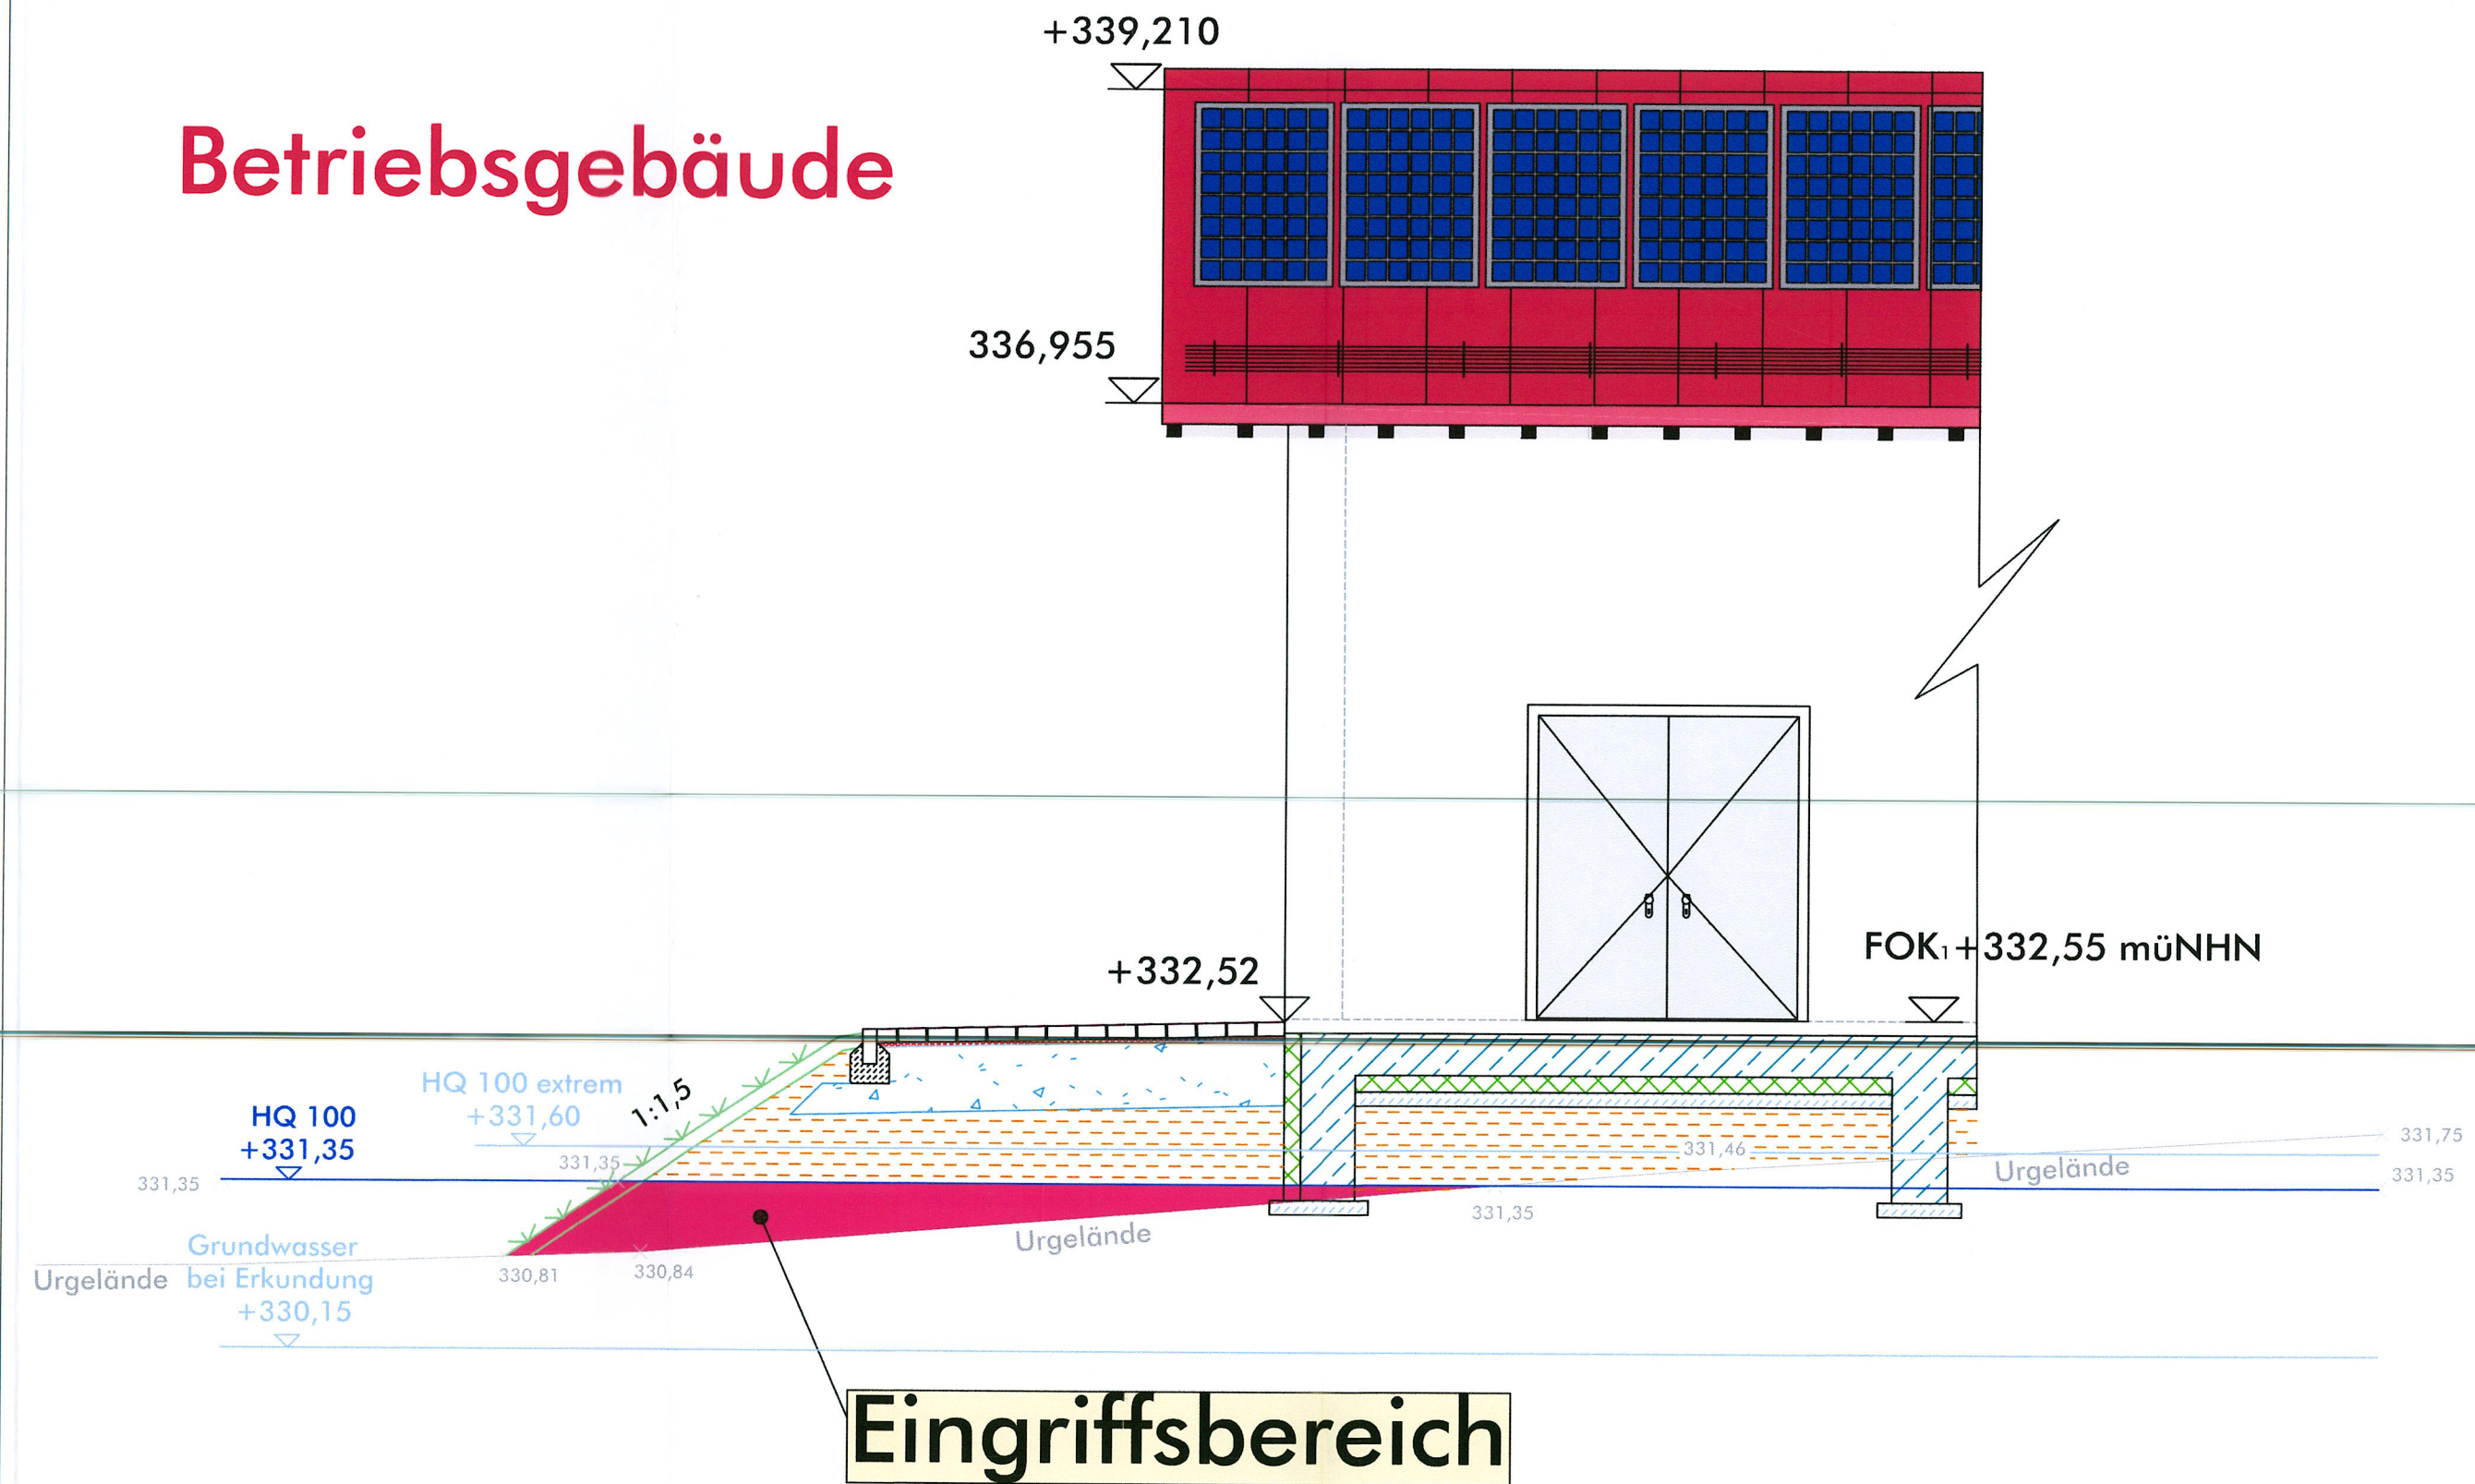

|   |                    |            |      |
|---|--------------------|------------|------|
| Planungsbüro:   |                    | Datum      | Name |
|  <b>KEB</b><br>Bauplanungs GmbH Straubing | bearbeitet:        | 04/25      | RS   |
|   | gezeichnet:        | 04/25      | HH   |
|   | geplottet:         | 15.04.2025 | HH   |
|   | Koordinatensystem: | GK         |      |
|   | Höhensystem:       | DHHN 2016  |      |
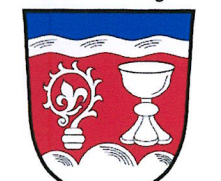
|                                                                                     |                               |             |  |  |
|-------------------------------------------------------------------------------------|-------------------------------|-------------|--|--|
| Vorhabensträger:                                                                    | <b>Gemeinde Perkam</b>        | bearbeitet: |  |  |
|  | VG Rain                       | gezeichnet: |  |  |
|                                                                                     | vertreten durch:              | geprüft:    |  |  |
|                                                                                     | 1. Bürgermeister Hubert Ammer | PSP Nr.:    |  |  |
|                                                                                     | Schloßplatz 2                 | Projekt:    |  |  |
|                                                                                     | 94369 Rain                    |             |  |  |
|                                                                                     | Tel.: 09429/9401-0            |             |  |  |
|                                                                                     | Fax: 09429/9401-26            |             |  |  |
|                                                                                     | Landkreis: Straubing-Bogen    |             |  |  |

| Nr. | Art der Änderung | Datum | Zeichen |
|-----|------------------|-------|---------|
|     |                  |       |         |
|     |                  |       |         |
|     |                  |       |         |

## WASSERRECHTSVERFAHREN

|                                            |                                 |
|--------------------------------------------|---------------------------------|
| Bauverwaltung Verwaltungsgemeinschaft Rain | Unterlage / Blatt-Nr.: 16       |
| <b>Gemeinde Perkam</b>                     | <b>Retentionsraumaussgleich</b> |
|                                            | Schnitt 1-1; 2-2                |
| Projektnummer: 280510                      | Maßstab: 1:50                   |
| Projektbezeichnung:                        |                                 |
| <b>Neubau Kläranlage Perkam</b>            |                                 |

|                                                                                       |                                                                                       |
|---------------------------------------------------------------------------------------|---------------------------------------------------------------------------------------|
| Vorhabensträger:                                                                      | Entwurfsverfasser:                                                                    |
| Gemeinde Perkam                                                                       | KEB Bauplanungs GmbH                                                                  |
| Perkam, den 20. Mai 2025                                                              | Straubing, den 15.04.2025                                                             |
|  |  |