


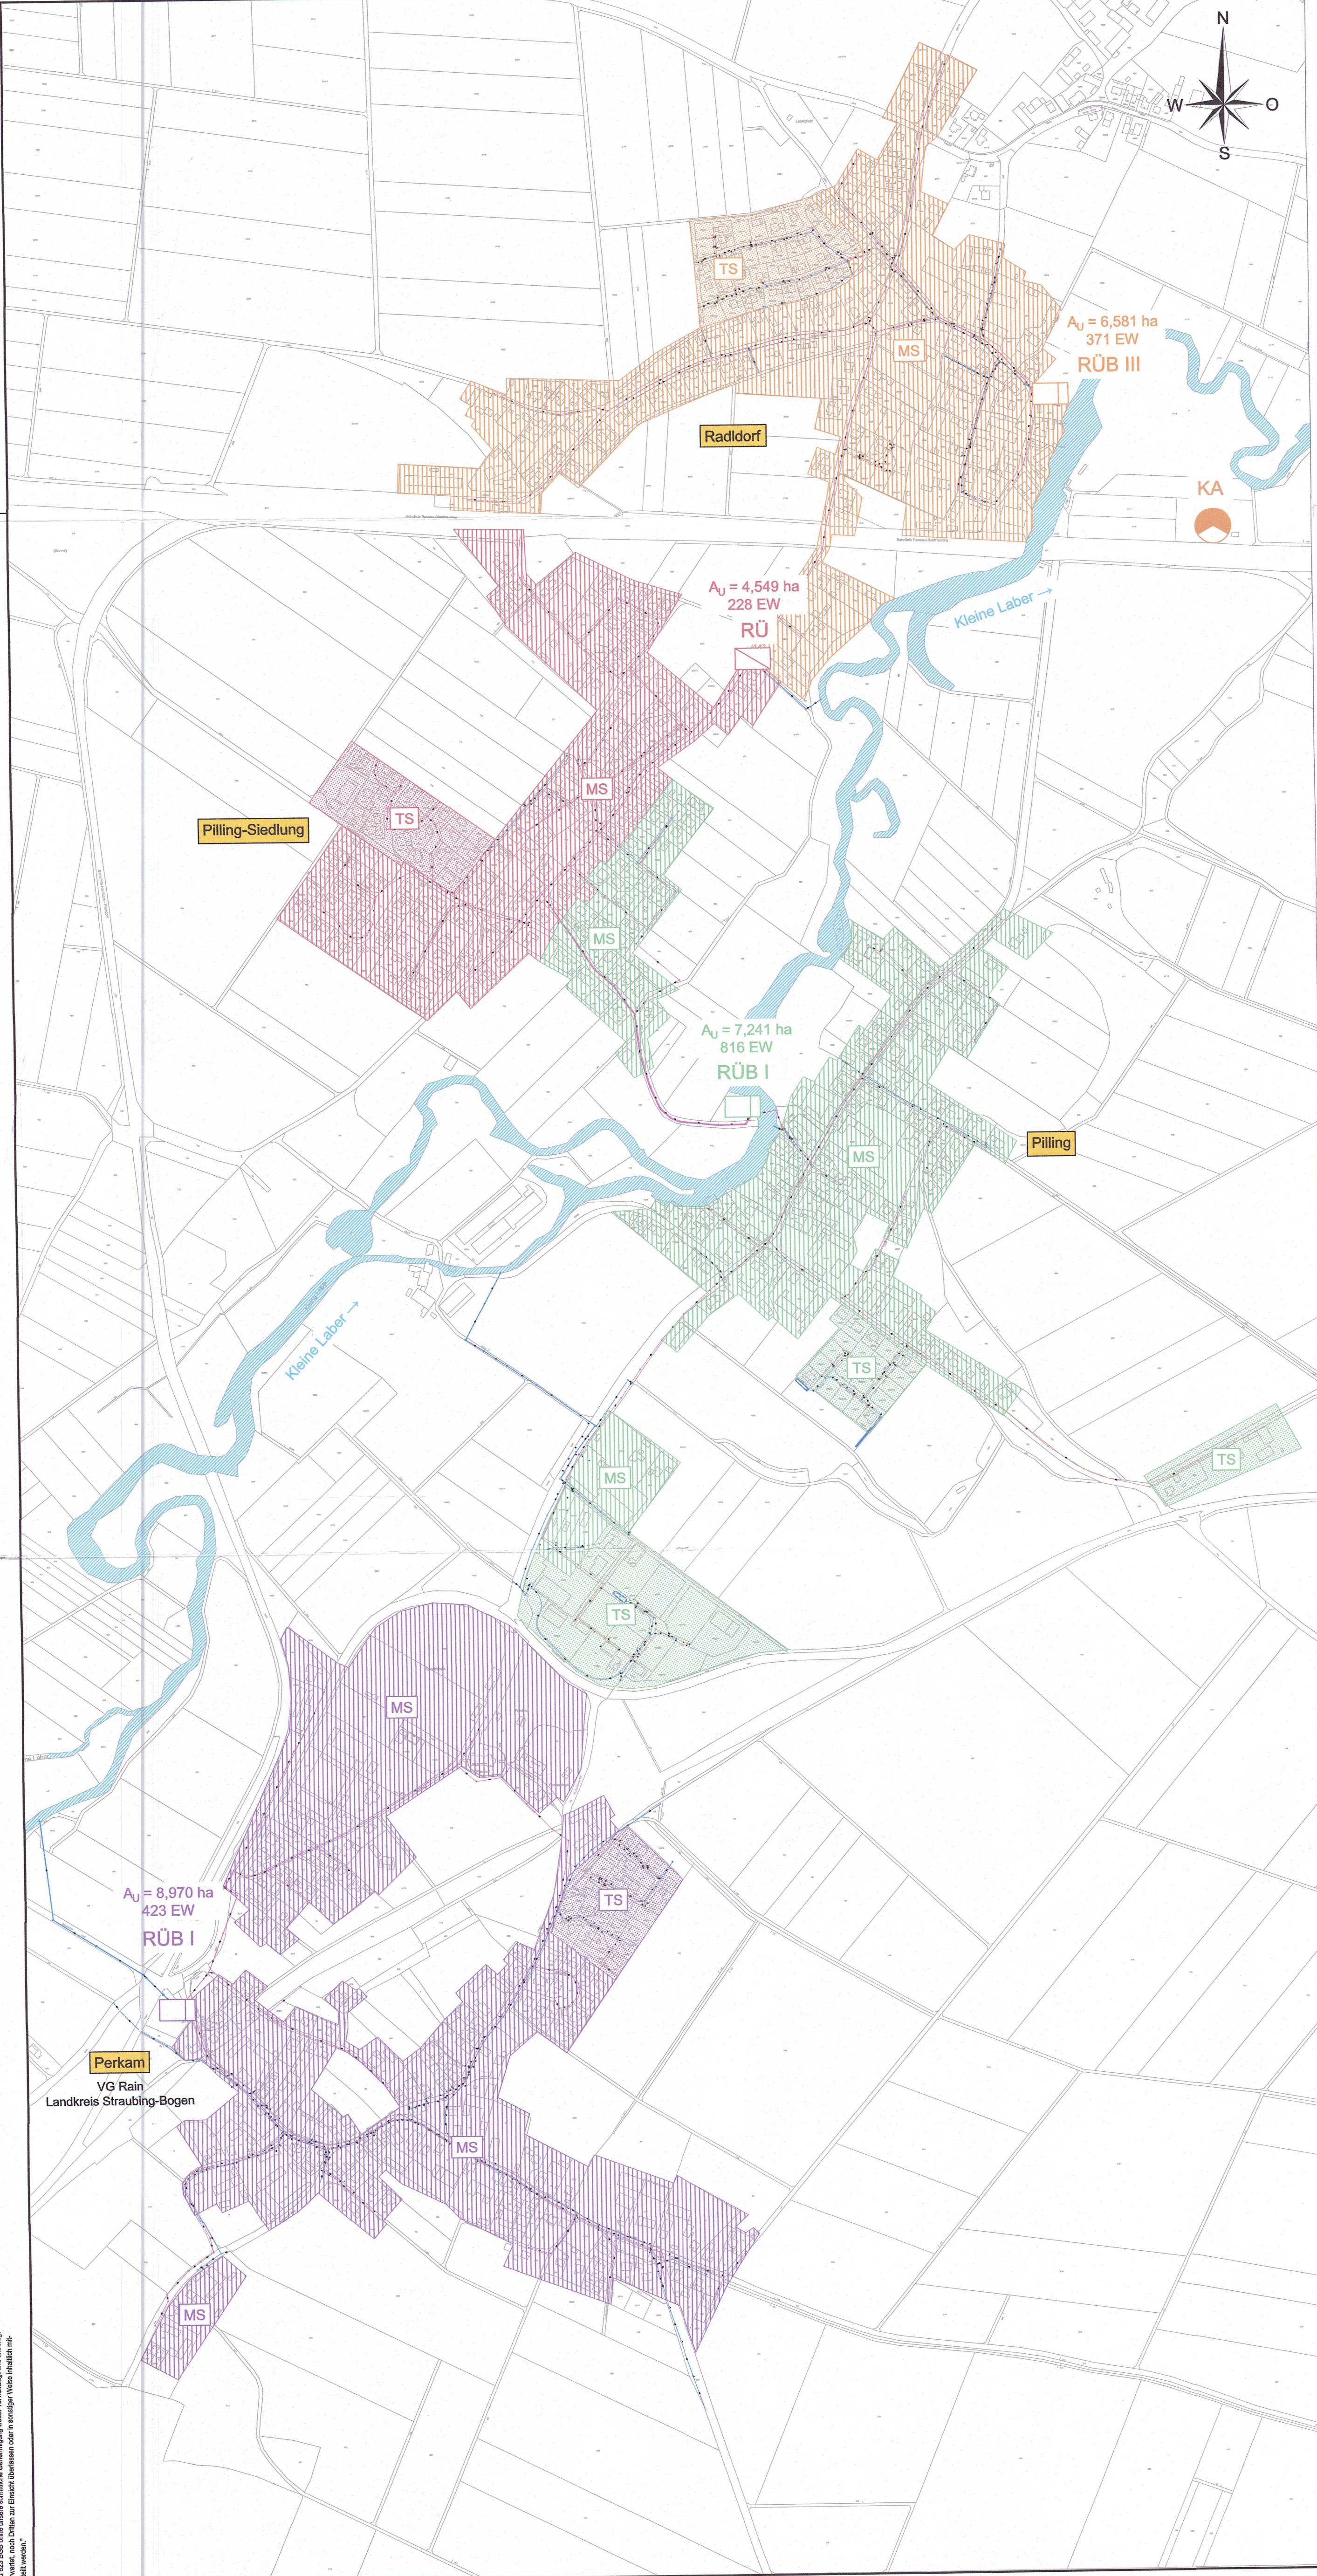

Zeichenerklärung

	bestehender Regenwasserkanal
	bestehender Schmutzwasserkanal
	bestehender Mischwasserkanal
	Kläranlage
	Regenüberlaufbecken
	Regenüberlauf
	Einzugsgebiet Trennsystem Bestand
	Einzugsgebiet Mischsystem Bestand

STUDIE

vom Januar 2020

INHALT		Einzugsflächenplan 1	
BAUHERR		Gemeinde Perkam	
VORHABEN		Überrechnung der Mischwasserentlastungsanlagen	
ANLAGE		MASSSTAB	
PLANNUMMER		PROJEKTNUMMER	
DATUM		DATEI	
UNTERSCHRIFT		Bauherr	

SEHLHOFF GMBH

Rachelstraße 53

94315 Straubing

www.sehlhoff.eu

Telefon 09421 9264-0

Telefax 09421 9264-90

straubing@sehlhoff.eu

SEHLHOFF GMBH

INGENIEURE + ARCHITECTEN

"Diese Zeichnung ist unser geistiges Eigentum. Sie darf nicht ohne schriftliche Genehmigung von SEHLHOFF GMBH kopiert, verbreitet oder in sonstiger Weise in der Öffentlichkeit gemacht werden."