


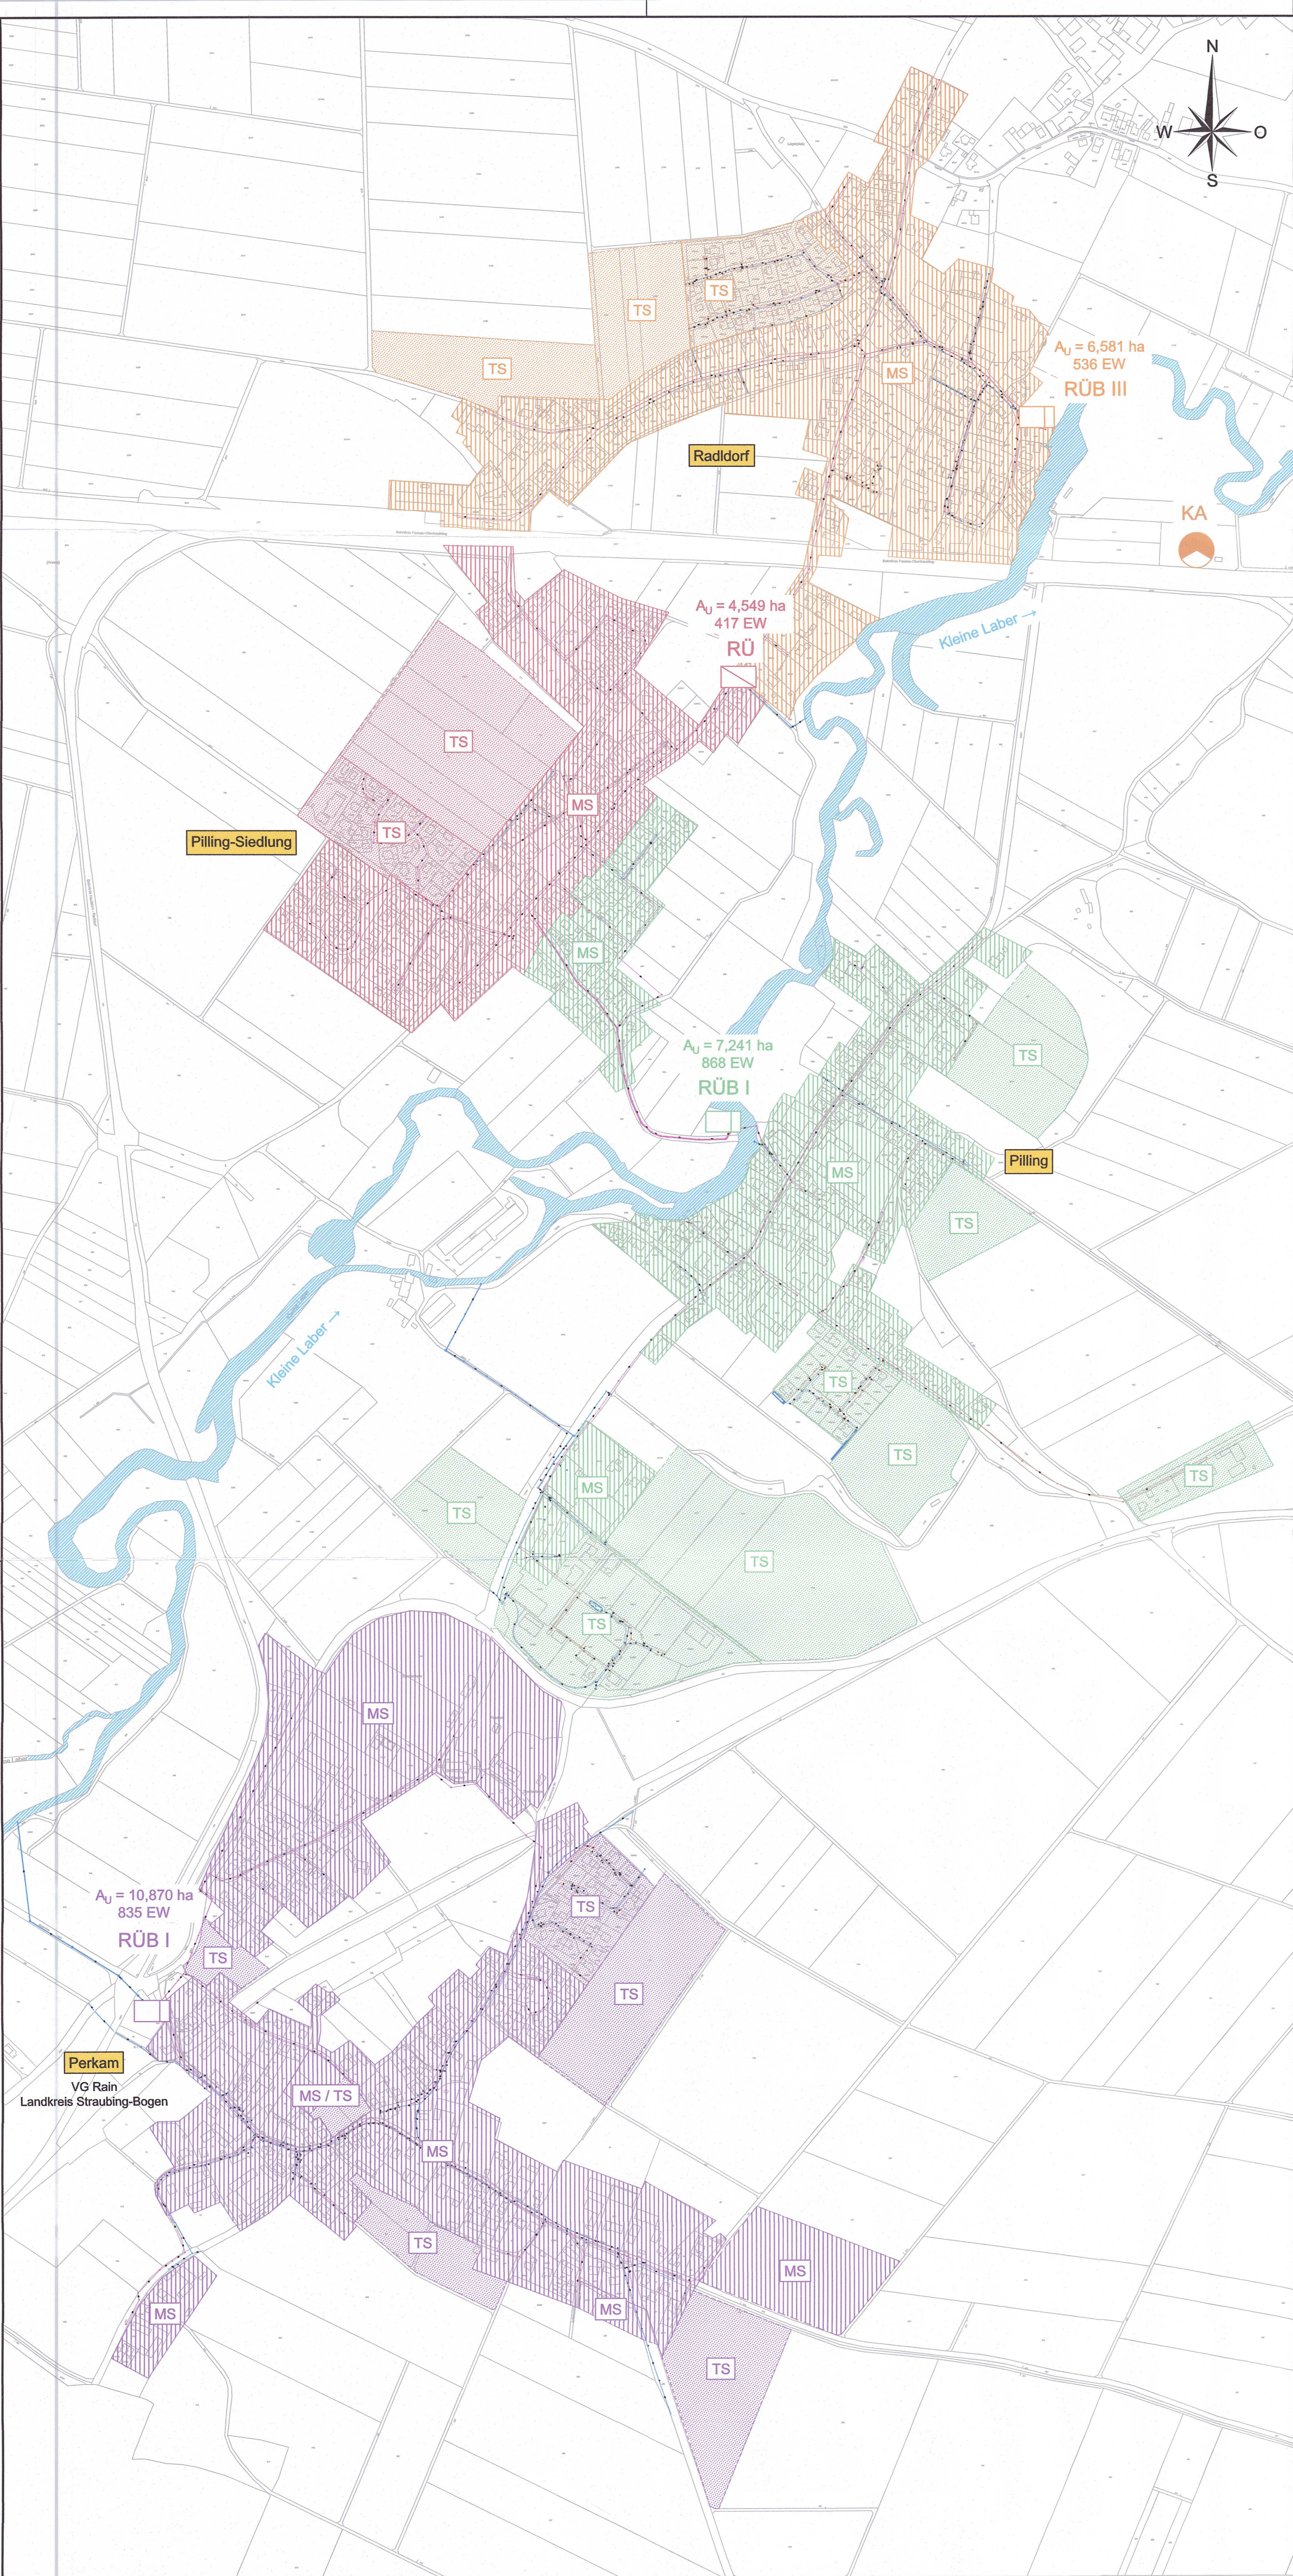

Zeichenerklärung	
	bestehender Regenwasserkanal
	bestehender Schmutzwasserkanal
	bestehender Mischwasserkanal
	Kläranlage
	Regenüberlaufbecken
	Regenüberlauf
	Einzugsgebiet Trennsystem Bestand
	Einzugsgebiet Mischsystem Bestand
	Einzugsgebiet Trennsystem Prognose
	Einzugsgebiet Mischsystem Prognose

STUDIE

vom Januar 2020

INHALT

Einzugsflächenplan 2
Prognose

BAUHERR

Gemeinde Perkam
Schloßplatz 2
94369 Rain

VORHABEN

Überrechnung der Mischwasserentlastungsanlagen
mittels Schmutzfrachtberechnung im Nachweisverfahren,
Hydrodynamische Kanalnetzberechnung

ANLAGE

2.2

MASSSTAB

1:5000

PLANGROESSE

0,43 m2

PLANNUMMER

02

PROJEKTNUMMER

33387

GEZEICHNET

Simon

DATEI

33387_X_LP_Einzugsflächen.dwg

UNTERSCHRIFT

J. v. R. K.

Entwurfsverfasser

Bauherr

SEHLHOFF GMBH

Rachelstraße 53
94315 Straubing
www.sehlhoff.eu

Telefon 09421 9264-0
Telefax 09421 9264-90
straubing@sehlhoff.eu

