


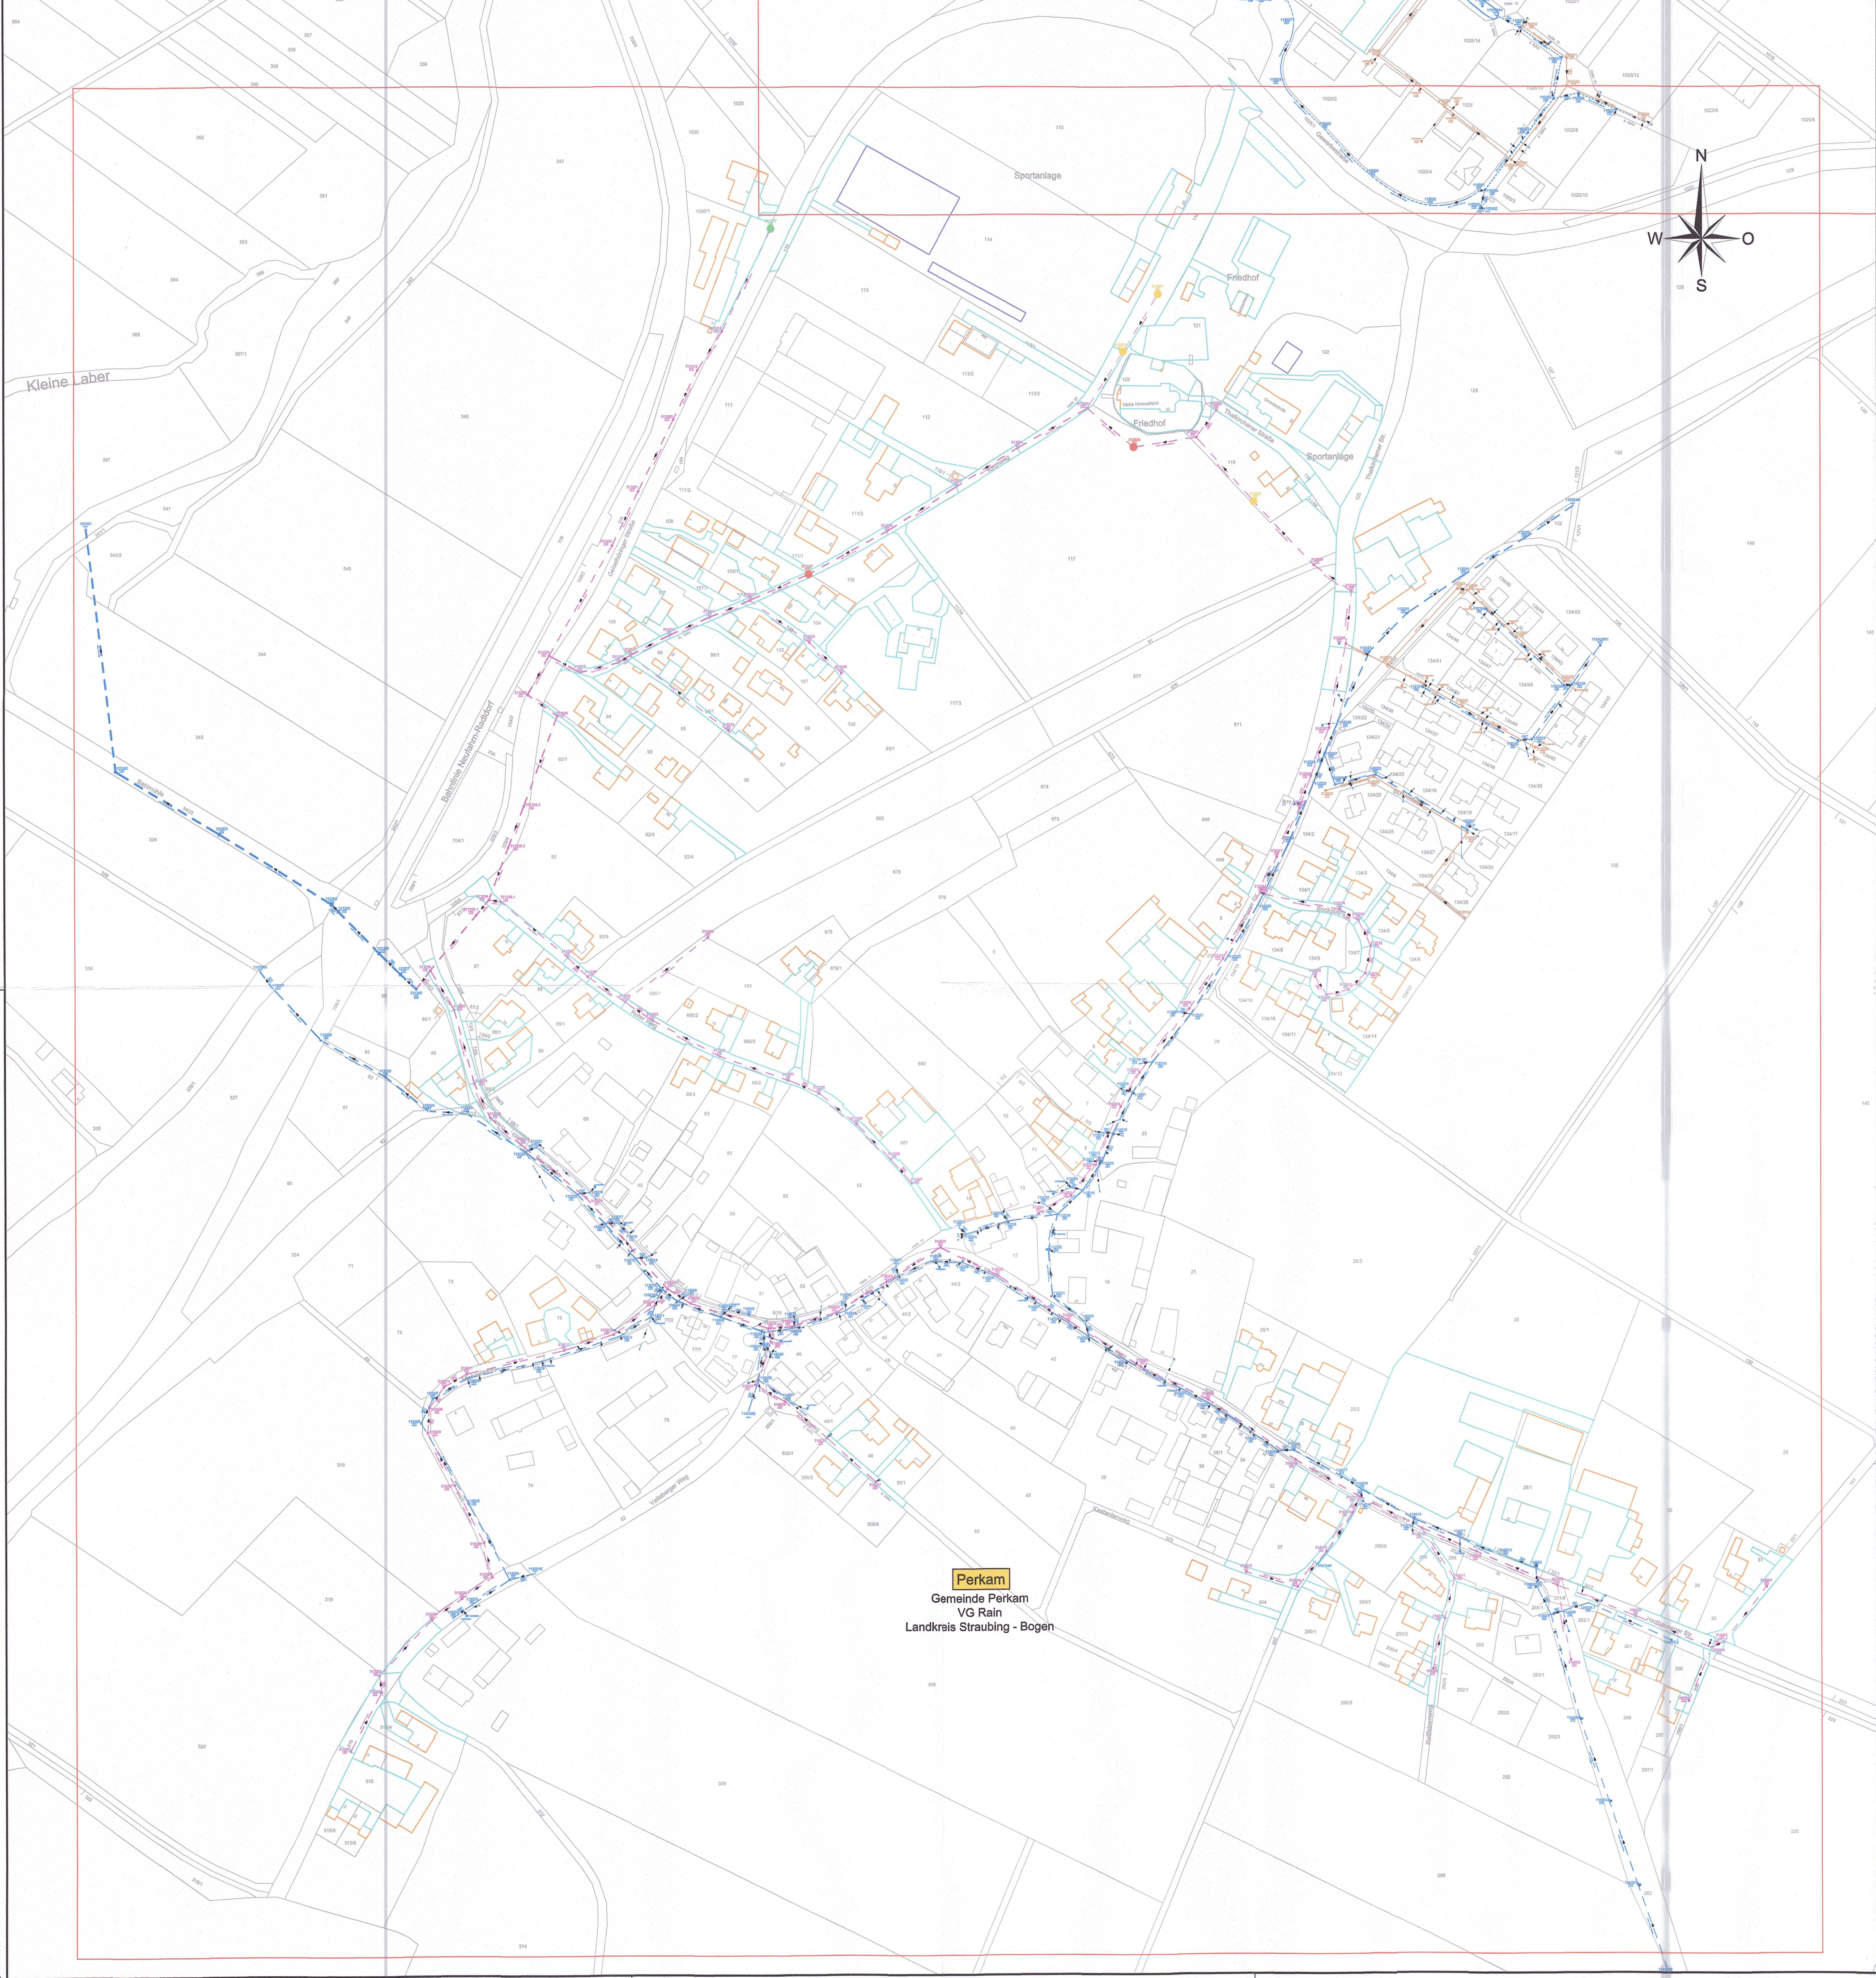

Zeichenerklärung	
	bestehender Regenwasserkanal
	bestehender Schmutzwasserkanal
	bestehender Mischwasserkanal
	befestigte Straßen- oder Hoffläche mit Zuweisung an angeschlossene Haltung
	befestigte Sportfläche mit Zuweisung an angeschlossene Haltung
	befestigte Dachfläche mit Zuweisung an angeschlossene Haltung
	Überstauvolumen 0 - 5 m³
	Überstauvolumen 5 < - 50 m³
	Überstauvolumen > 50 m³

STUDIE

vom Januar 2020



ÄNDERUNG		DATUM		INDEX	NAME
INHALT		Lageplan 1			
		Bestand - Perkam			
BAUHERR		Gemeinde Perkam Schloßplatz 2 94369 Rain			
VORHABEN		Überrechnung der Mischwasserentlastungsanlagen mittels Schmutzfrachtberechnung im Nachweisverfahren, Hydrodynamische Kanalnetzberechnung			
ANLAGE	2.3	MASSSTAB	1:2000	PLANGROSSE	0,45 m2
PLANNUMMER	03	PROJEKTNUMMER	33387	BEARBEITET	Simon
				GEZEICHNET	
				GEPRUEFT	Rehmböck
DATUM		31. Januar 2020		DATEI	33387_X_LP_Bestand.dwg
UNTERSCHRIFT					
Entwurfsverfasser		Bauherr			

SEHLHOFF GMBH

Rachelstraße 53
94315 Straubing
www.sehlhoff.eu

Telefon 09421 9264-0
Telefax 09421 9264-90
straubing@sehlhoff.eu

SEHLHOFF GMBH
INGENIEURE • ARCHITECTEN