


Zeichenerklärung	
	bestehender Regenwasserkanal
	bestehender Schmutzwasserkanal
	bestehender Mischwasserkanal
	befestigte Straßen- oder Hoffläche mit Zuweisung an angeschlossene Hallung
	befestigte Sportfläche mit Zuweisung an angeschlossene Hallung
	befestigte Dachfläche mit Zuweisung an angeschlossene Hallung
	Überstauvolumen 0 - 5 m³
	Überstauvolumen 5 < 50 m³
	Überstauvolumen > 50 m³

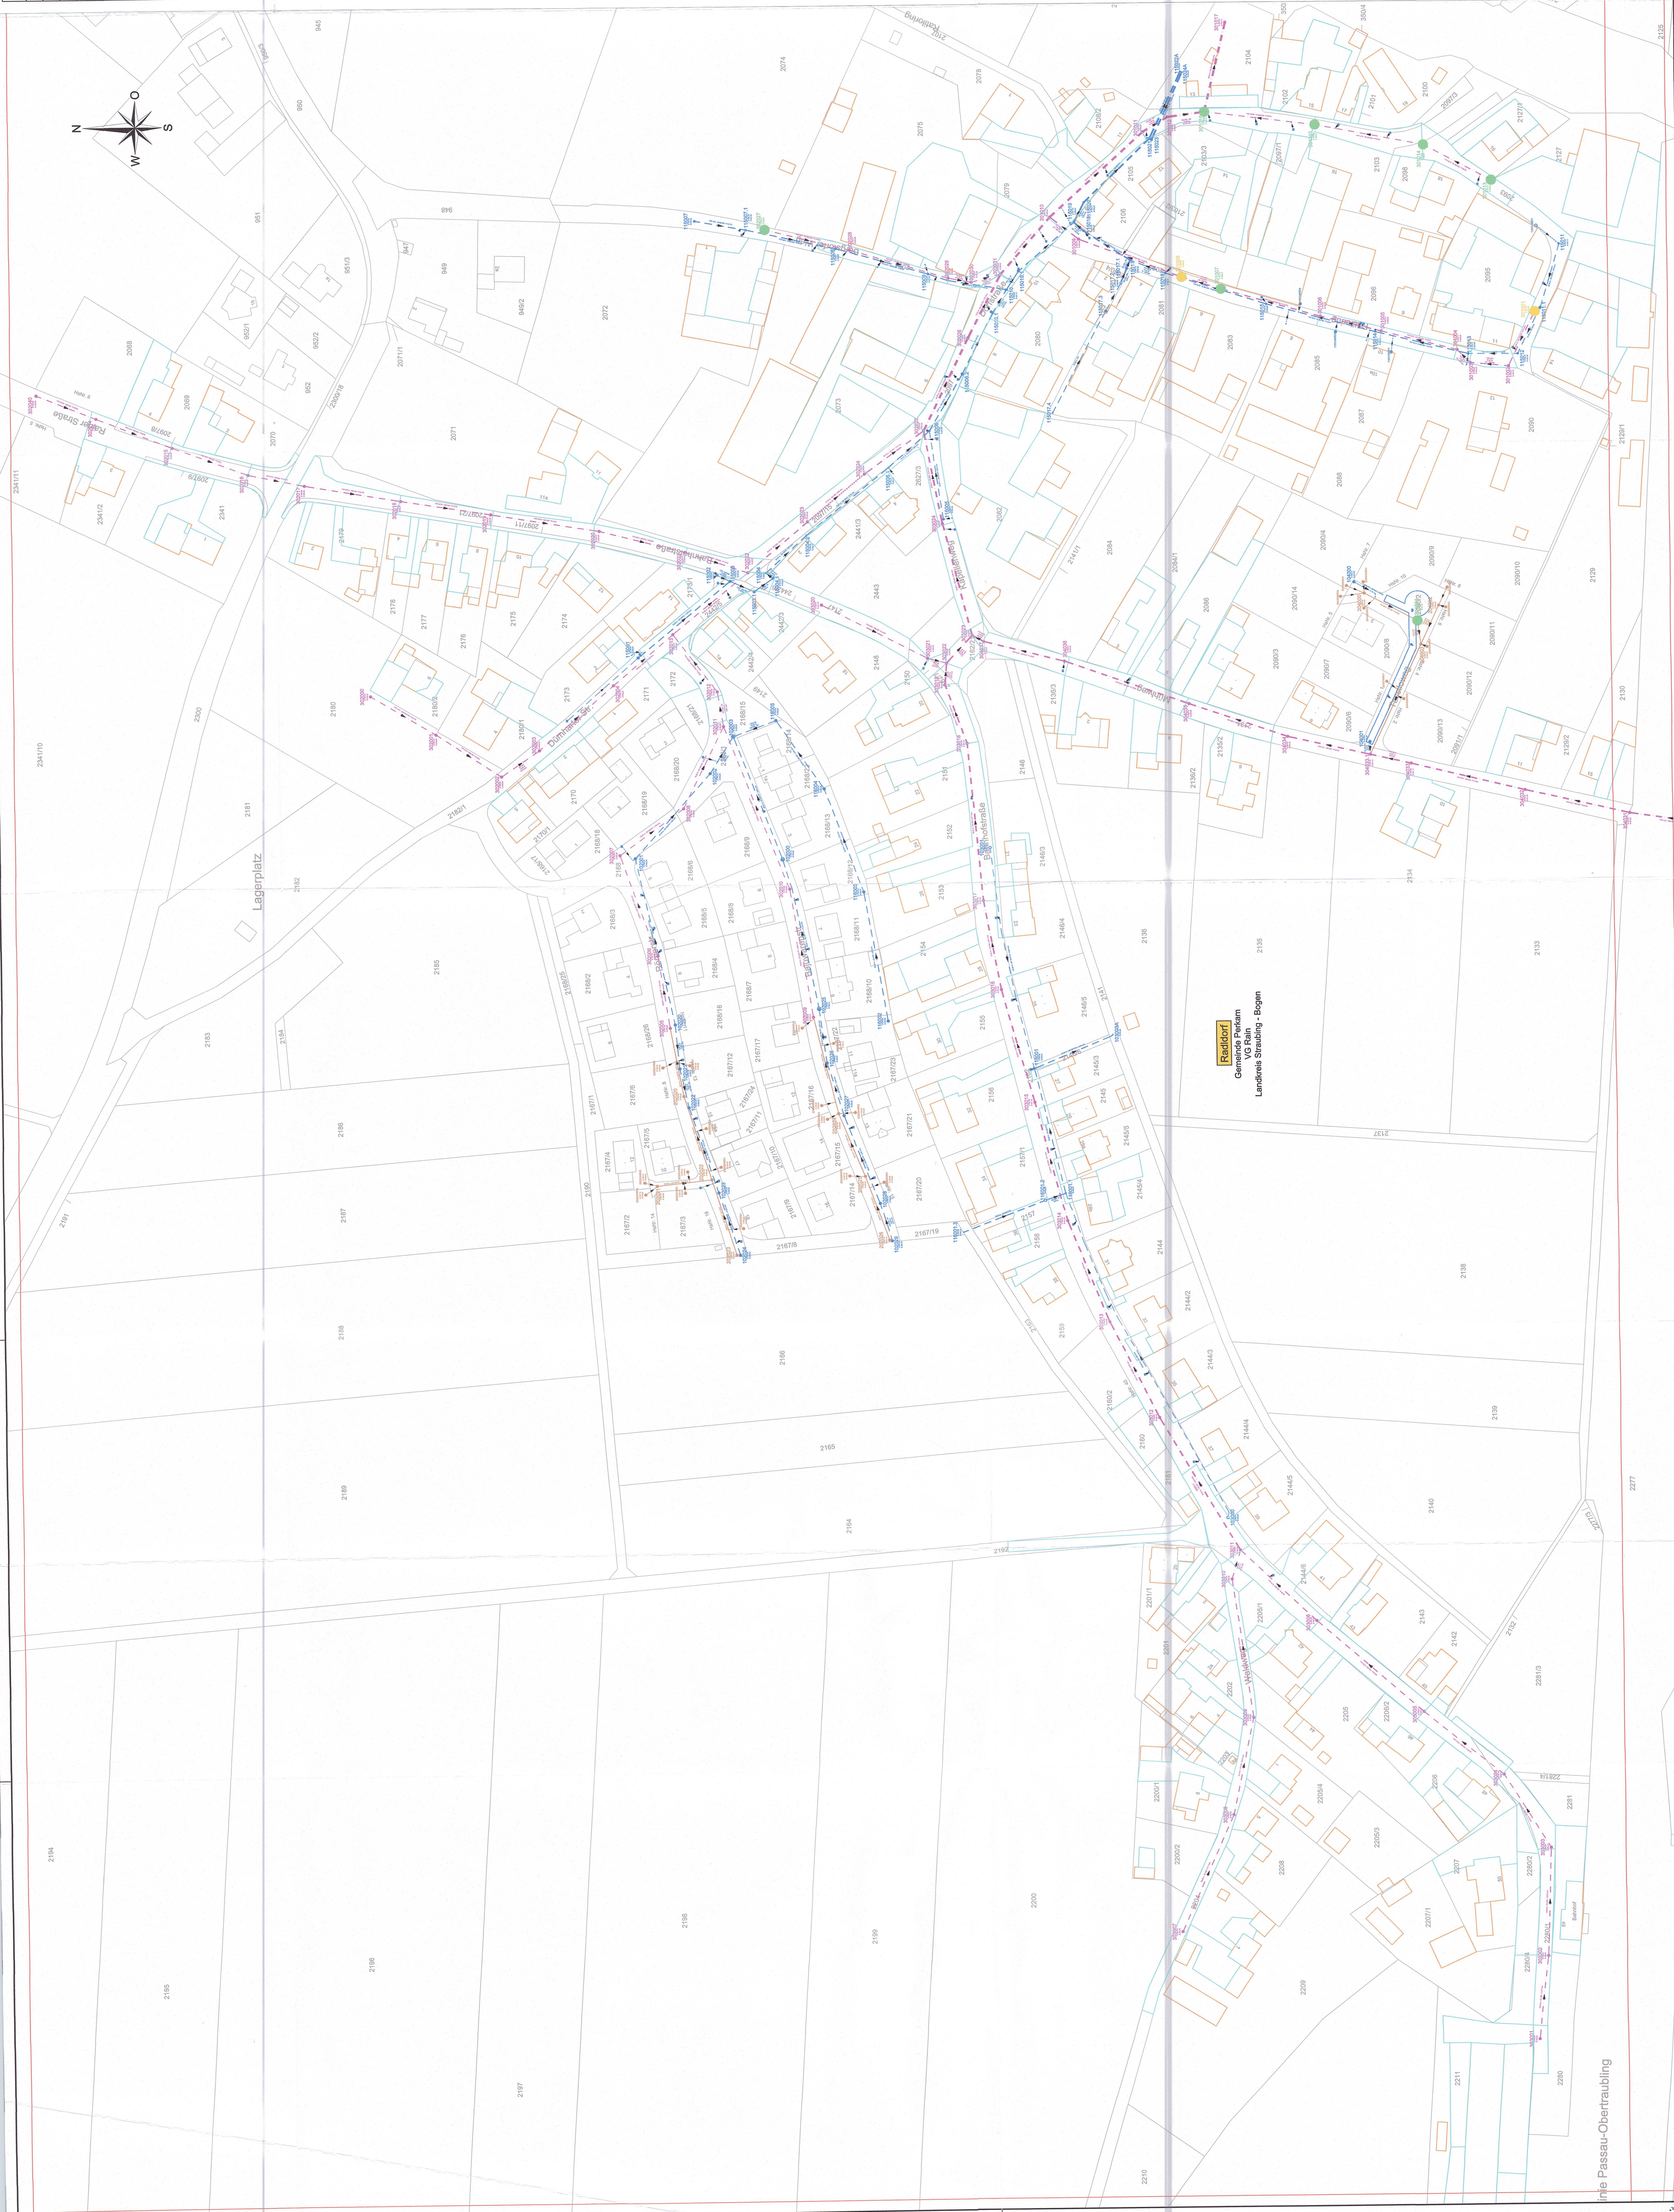

STUDIE vom Januar 2020



ÄNDERUNGS	DATUM	INDEX	NAME
INHALT			
Lageplan 3			
Bestand - Radldorf			
BAUHERR			
Gemeinde Perkam			
Schloßplatz 2			
94389 Rain			
VORHABEN			
Überrechnung der Mischwasserentlastungsanlagen			
mittels Schmutzwasserberechnung im Nachweiseverfahren,			
Hydrodynamische Kanalarzweizrechnung			
ANLAGE	2.5	MASSSTAB	1:1000
PLANNUMMER	05	PROJEKTNUMMER	33387
DATUM	31. Januar 2020	DATEI	33387_X_P_Bestand.dwg
UNTERSCHRIFT		Bauherr	
Einwurdevorhaber			



SEHLHOFF GMBH
Rachtelstraße 53
94315 Straubing
www.sehloff.eu

Telefon 09421 9264-0
Telefax 09421 9264-90
straubing@sehloff.eu