


Zeichenerklärung	
	bestehender Regenwasserkanal
	bestehender Schmutzwasserkanal
	bestehender Mischwasserkanal
	befestigte Straßen- oder Hoffläche mit Zuweisung an angeschlossene Haltung
	befestigte Sportfläche mit Zuweisung an angeschlossene Haltung
	befestigte Dachfläche mit Zuweisung an angeschlossene Haltung
	Überstauvolumen 0 - 5 m³
	Überstauvolumen 5 < 50 m³
	Überstauvolumen > 50 m³

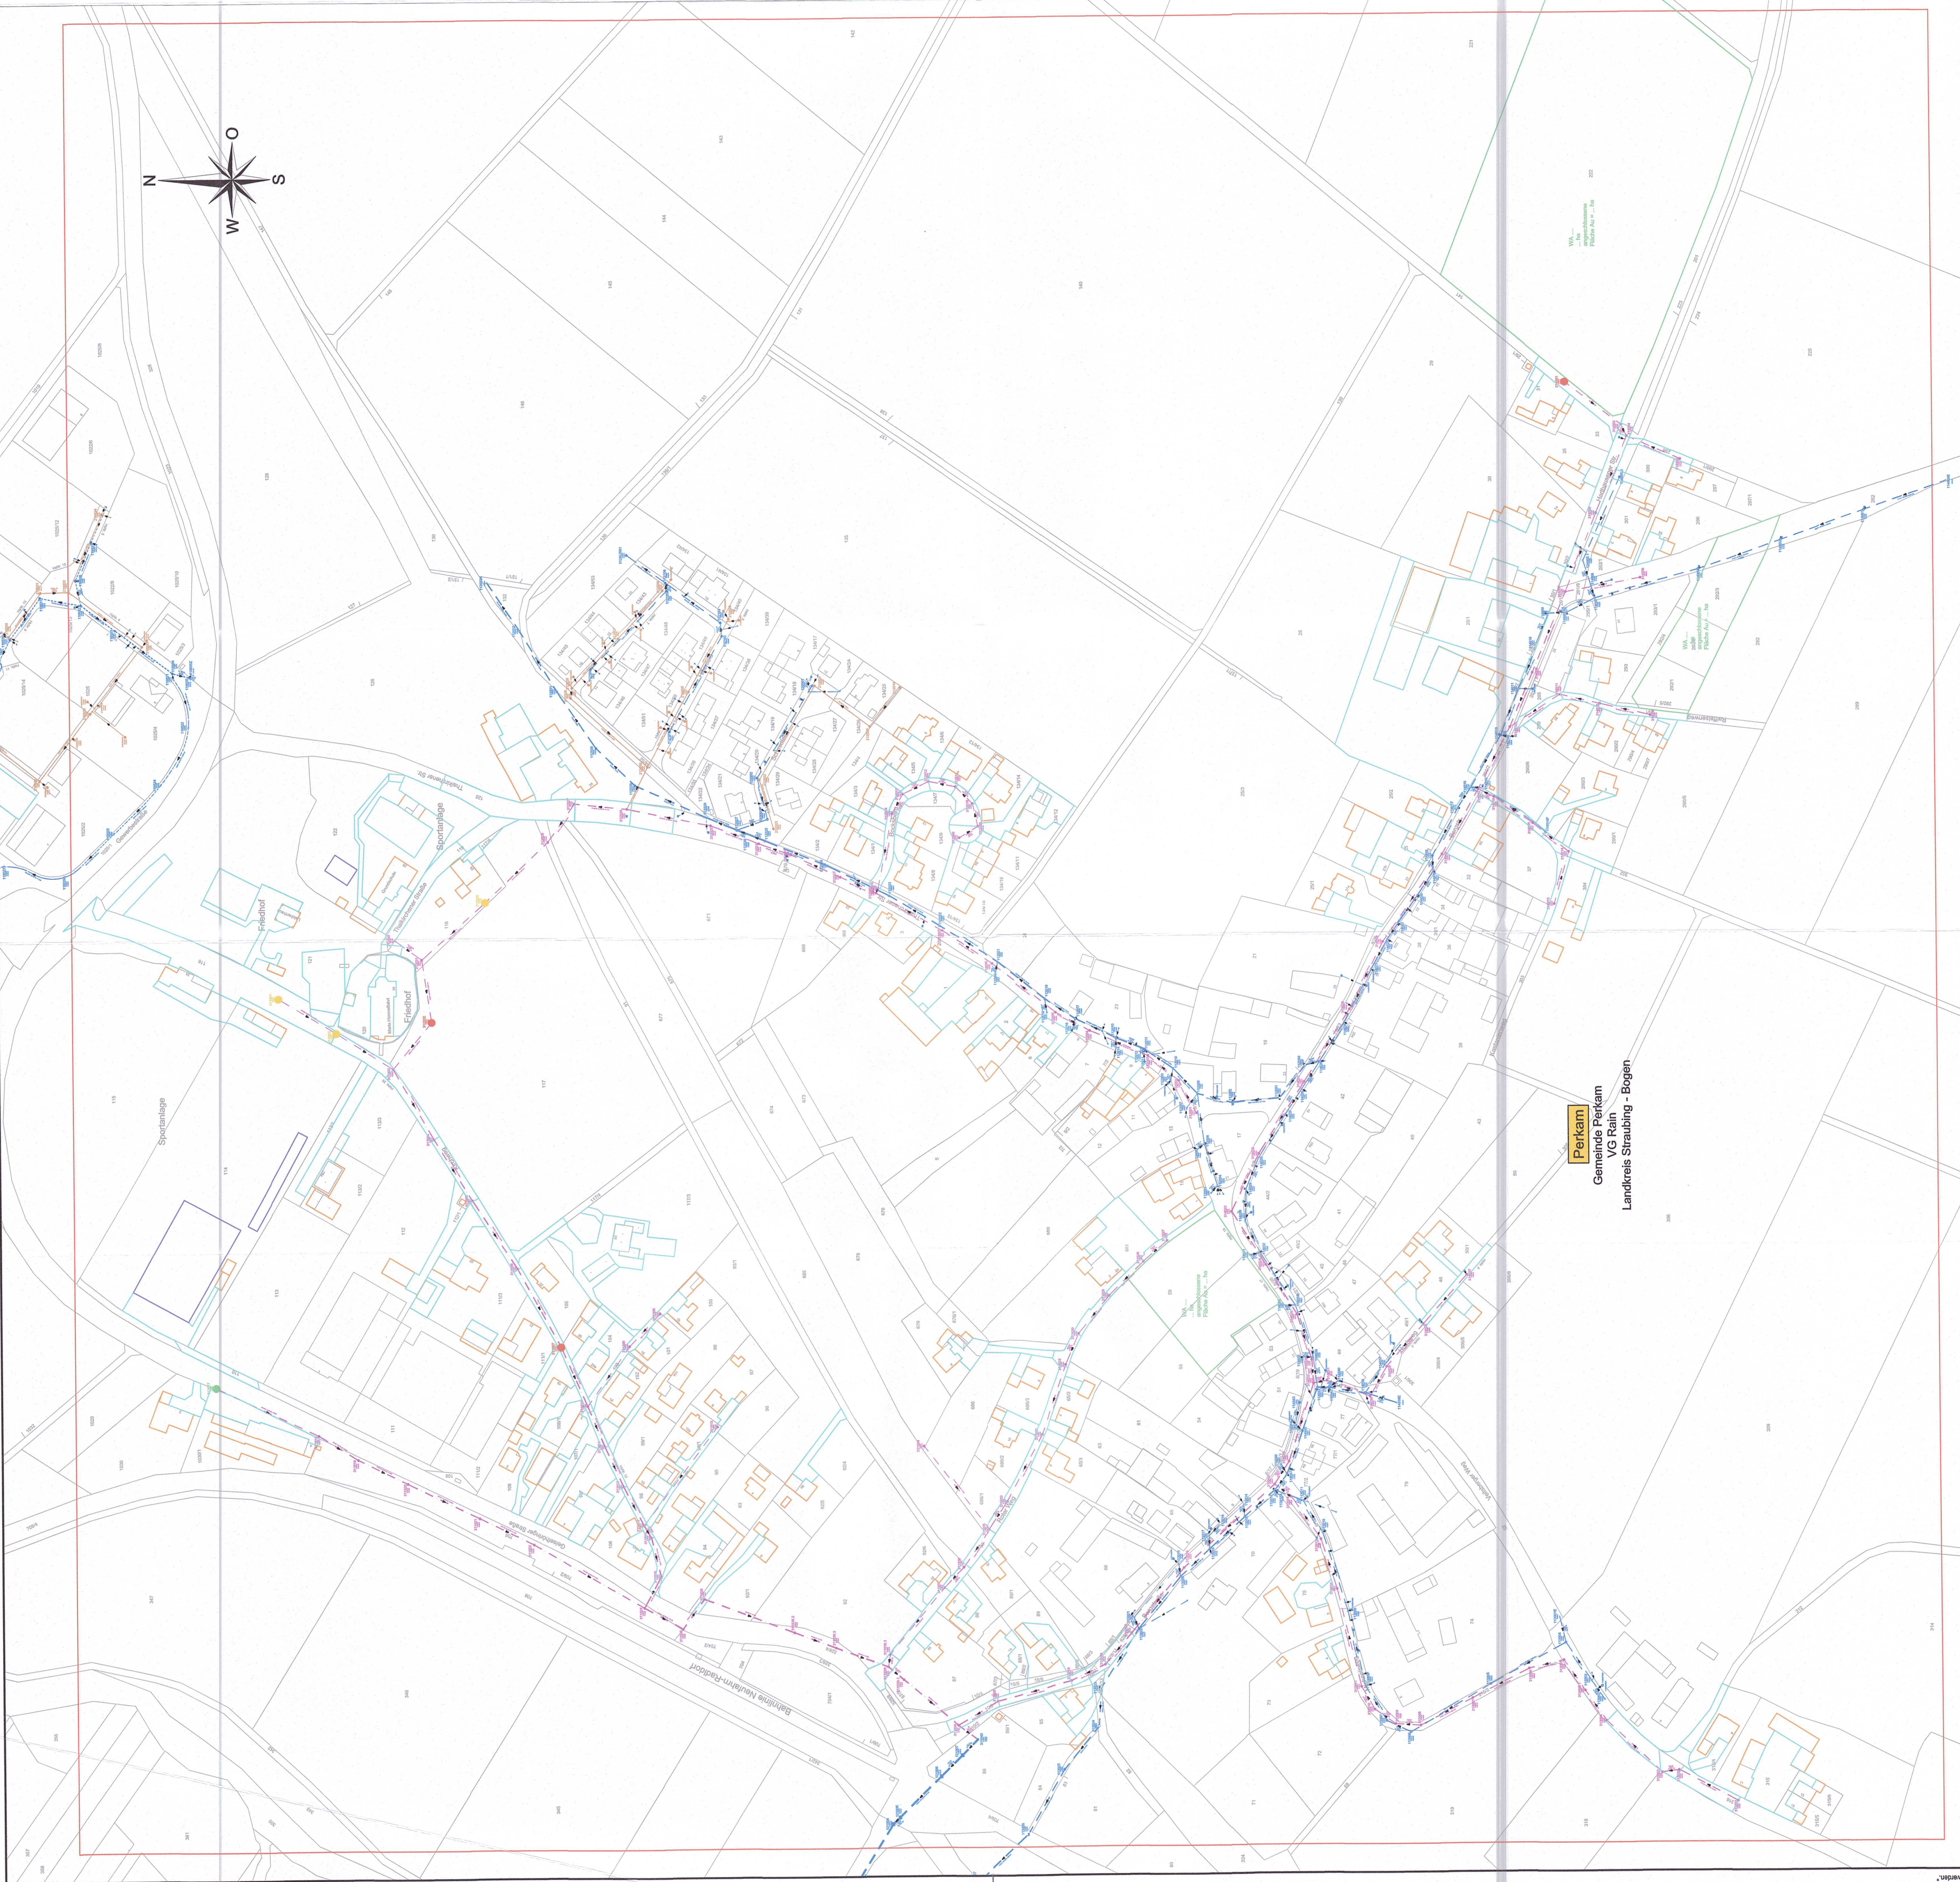

STUDIE

vom Januar 2020

ÄNDERUNG	DATUM	INDEX	NAM

INHALT

Lageplan 4

Prognose - Perkam

BAUHERR	Gemeinde Perkam Schloßplatz 2 94369 Rain				
VORHABEN	Überrechnung der Mischwasserentlastungsanlagen mittels Schmutzfrachtberechnung im Nachweisverfahren, Hydrodynamische Kanalnetzberechnung				
ANLAGE	2.6	MASSSTAB	1:2000	PLANGRÖSSE	0.45 m2
PLANNUMMER	06	PROJEKTNUMMER	33387	BEARBEITET	Simon
DATUM	31. Januar 2020	GEZEICHNET	Reinhold	GEPRÜFT	Simon
UNTERSCHRIFT	31. Januar 2020			DATEI	33387_X_LP_Prognose.dwg

Entwurfsverfasser: *J. V. Müller* Bauherr

SEHLHOFF GMBH
Rachelstraße 53
94315 Straubing
www.sehlhoff.eu

Telefon 09421 9264-0
Telefax 09421 9264-90
straubing@sehlhoff.eu

SEHLHOFF GMBH
INGENIEUR - ARCHITECT