


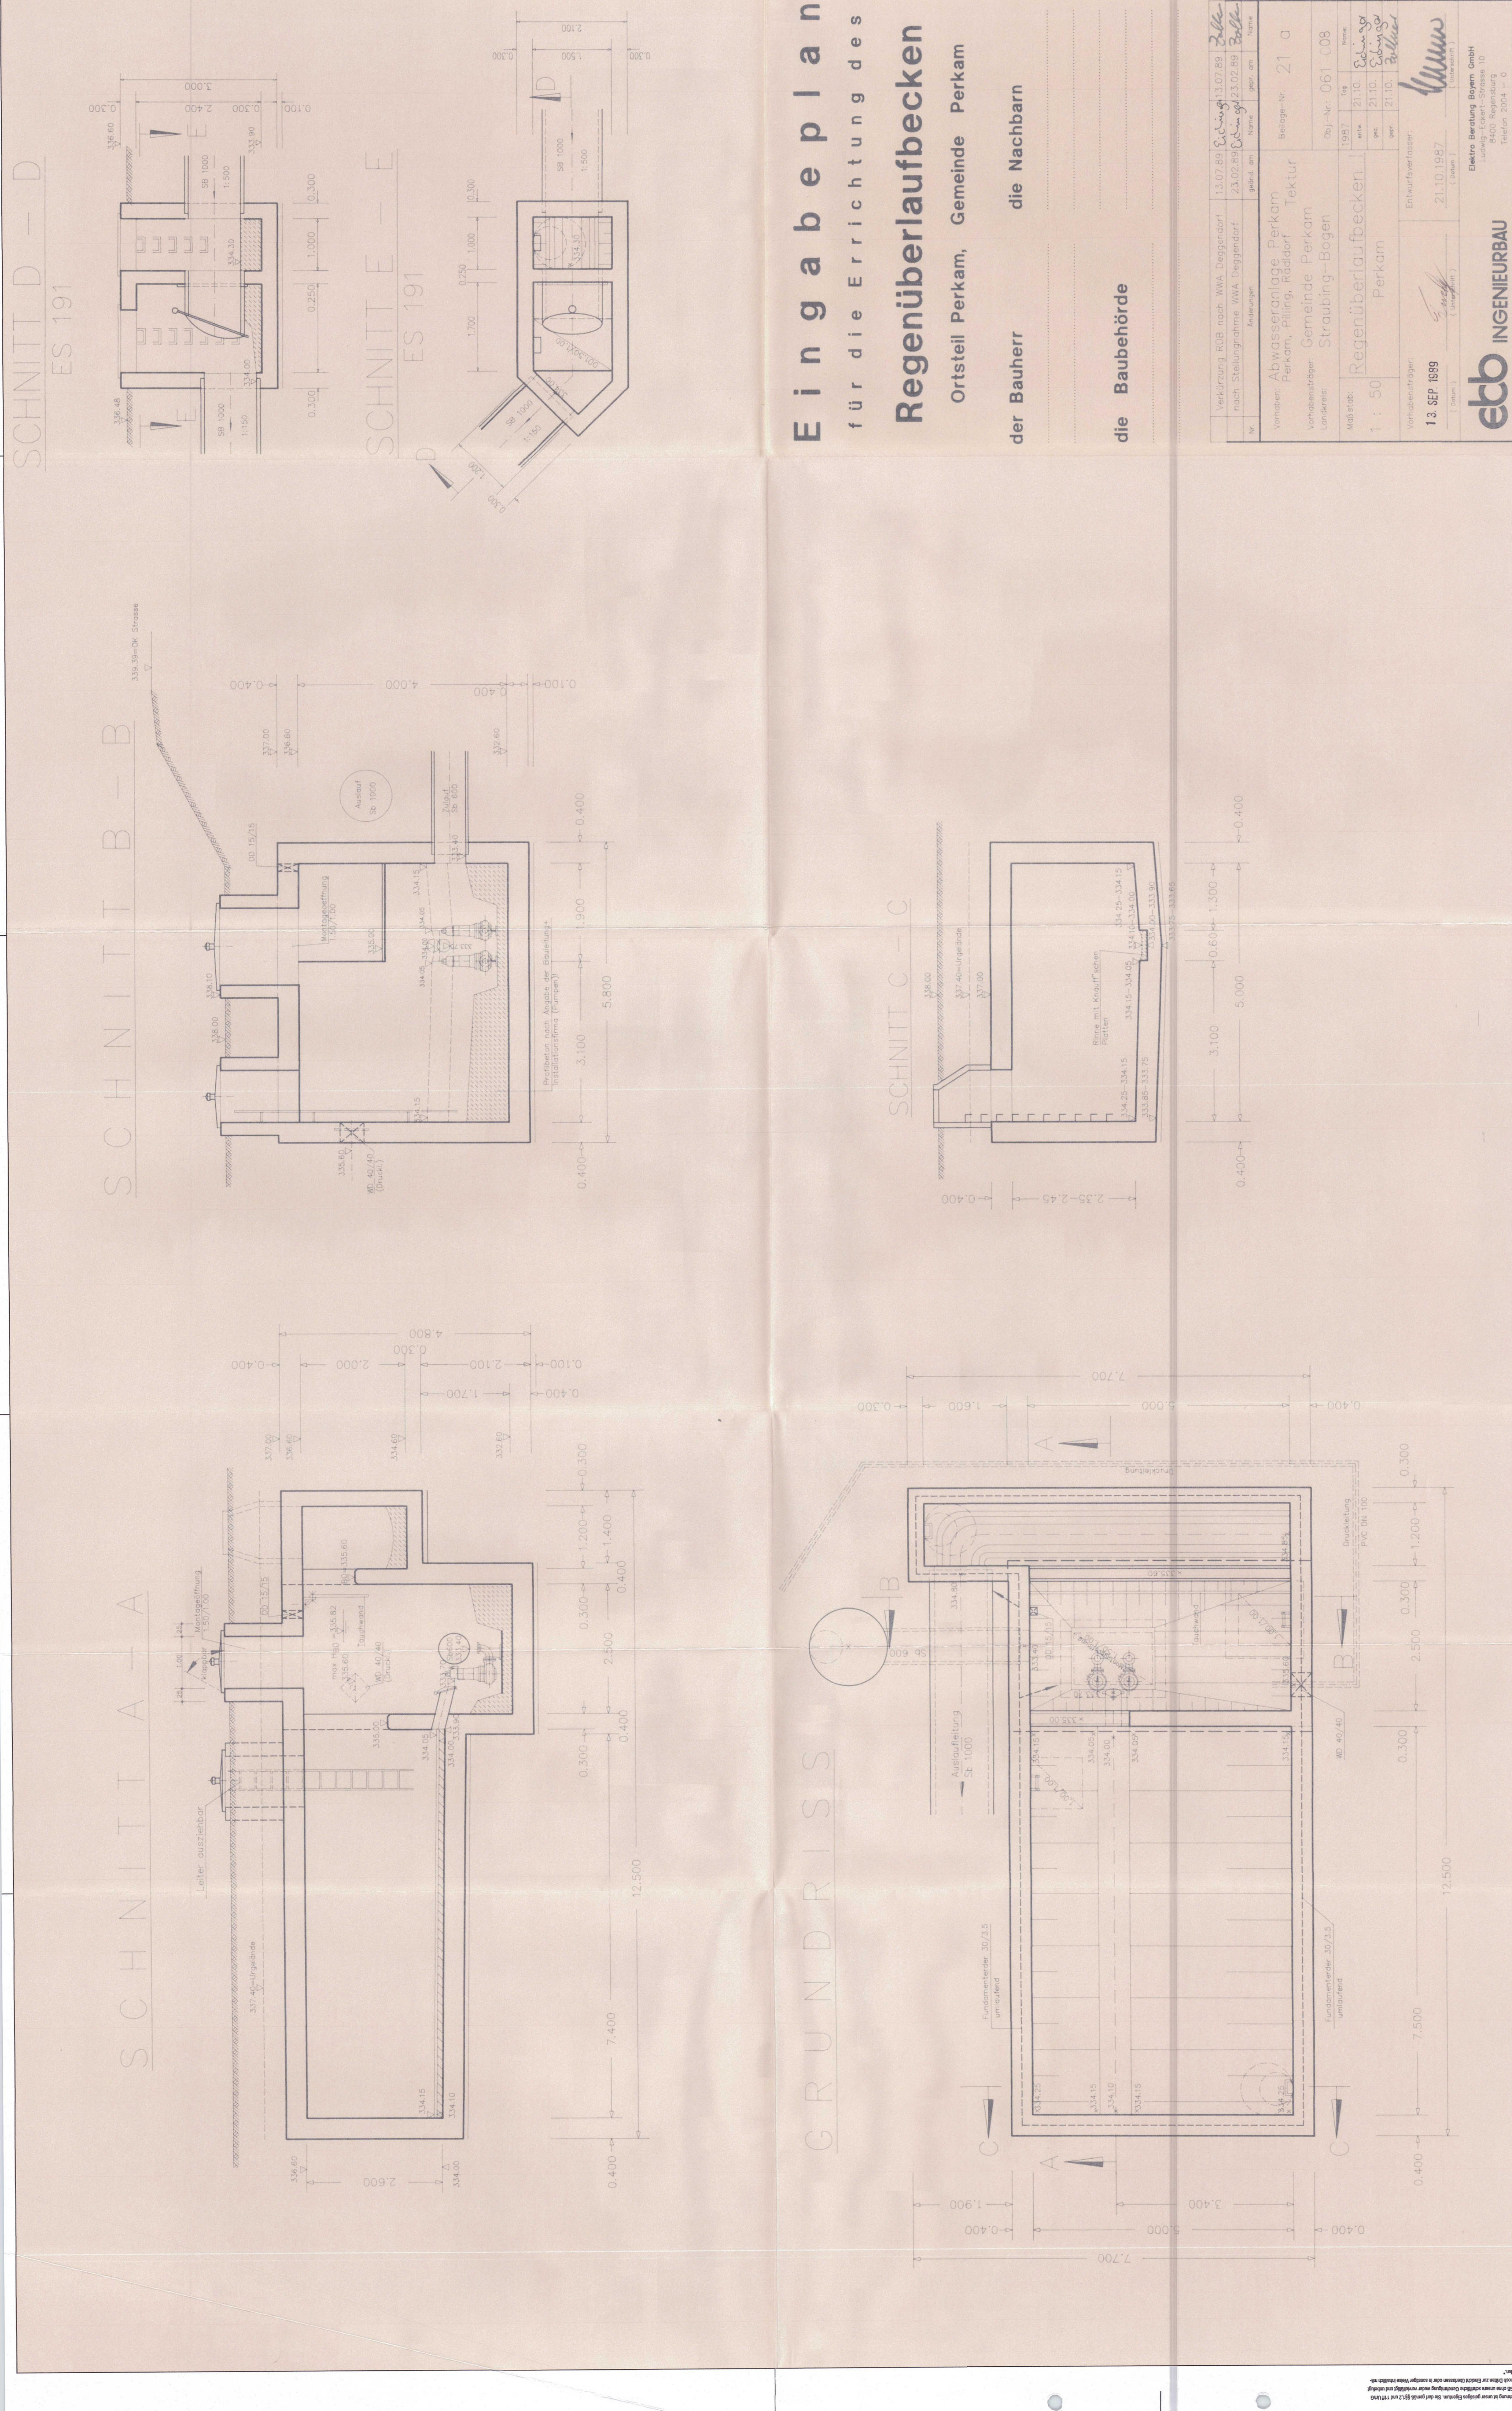

STUDIE		vom Januar 2020	
ÄNDERUNG		DATUM	INDEX
INHALT	RÜB I Perkam		
Fangbecken im Nebenschluss			
BAUHERR	Gemeinde Perkam		
Schloßplatz 2			
94389 Rün			
VORHABEN	Überrechnung der Mischwasserentlastungsanlagen		
mittels Schmutzfrachtberechnung im Nachweisverfahren,			
Hydrodynamische Kanalarbeitberechnung			
ANLAGE	3.1	MASSSTAB	1:50
PLANNUMMER	07	PROJEKTNUMMER	33387
DATUM	31. Januar 2020		
UNTERSCHRIFT	33387_X_DP_RÜB_I_Perkam.dwg		
Einwurfsverfasser			
Bauherr			
SEHLHOFF GMBH			
Rachelsstraße 53			
94315 Straubing			
www.sehloff.eu			
Telefon 09421 9264-0			
Telefax 09421 9264-90			
straubing@sehloff.eu			
SEHLHOFF GMBH			
INGENIEURBAU			