



GRUNDRISS


SCHNITT B-B

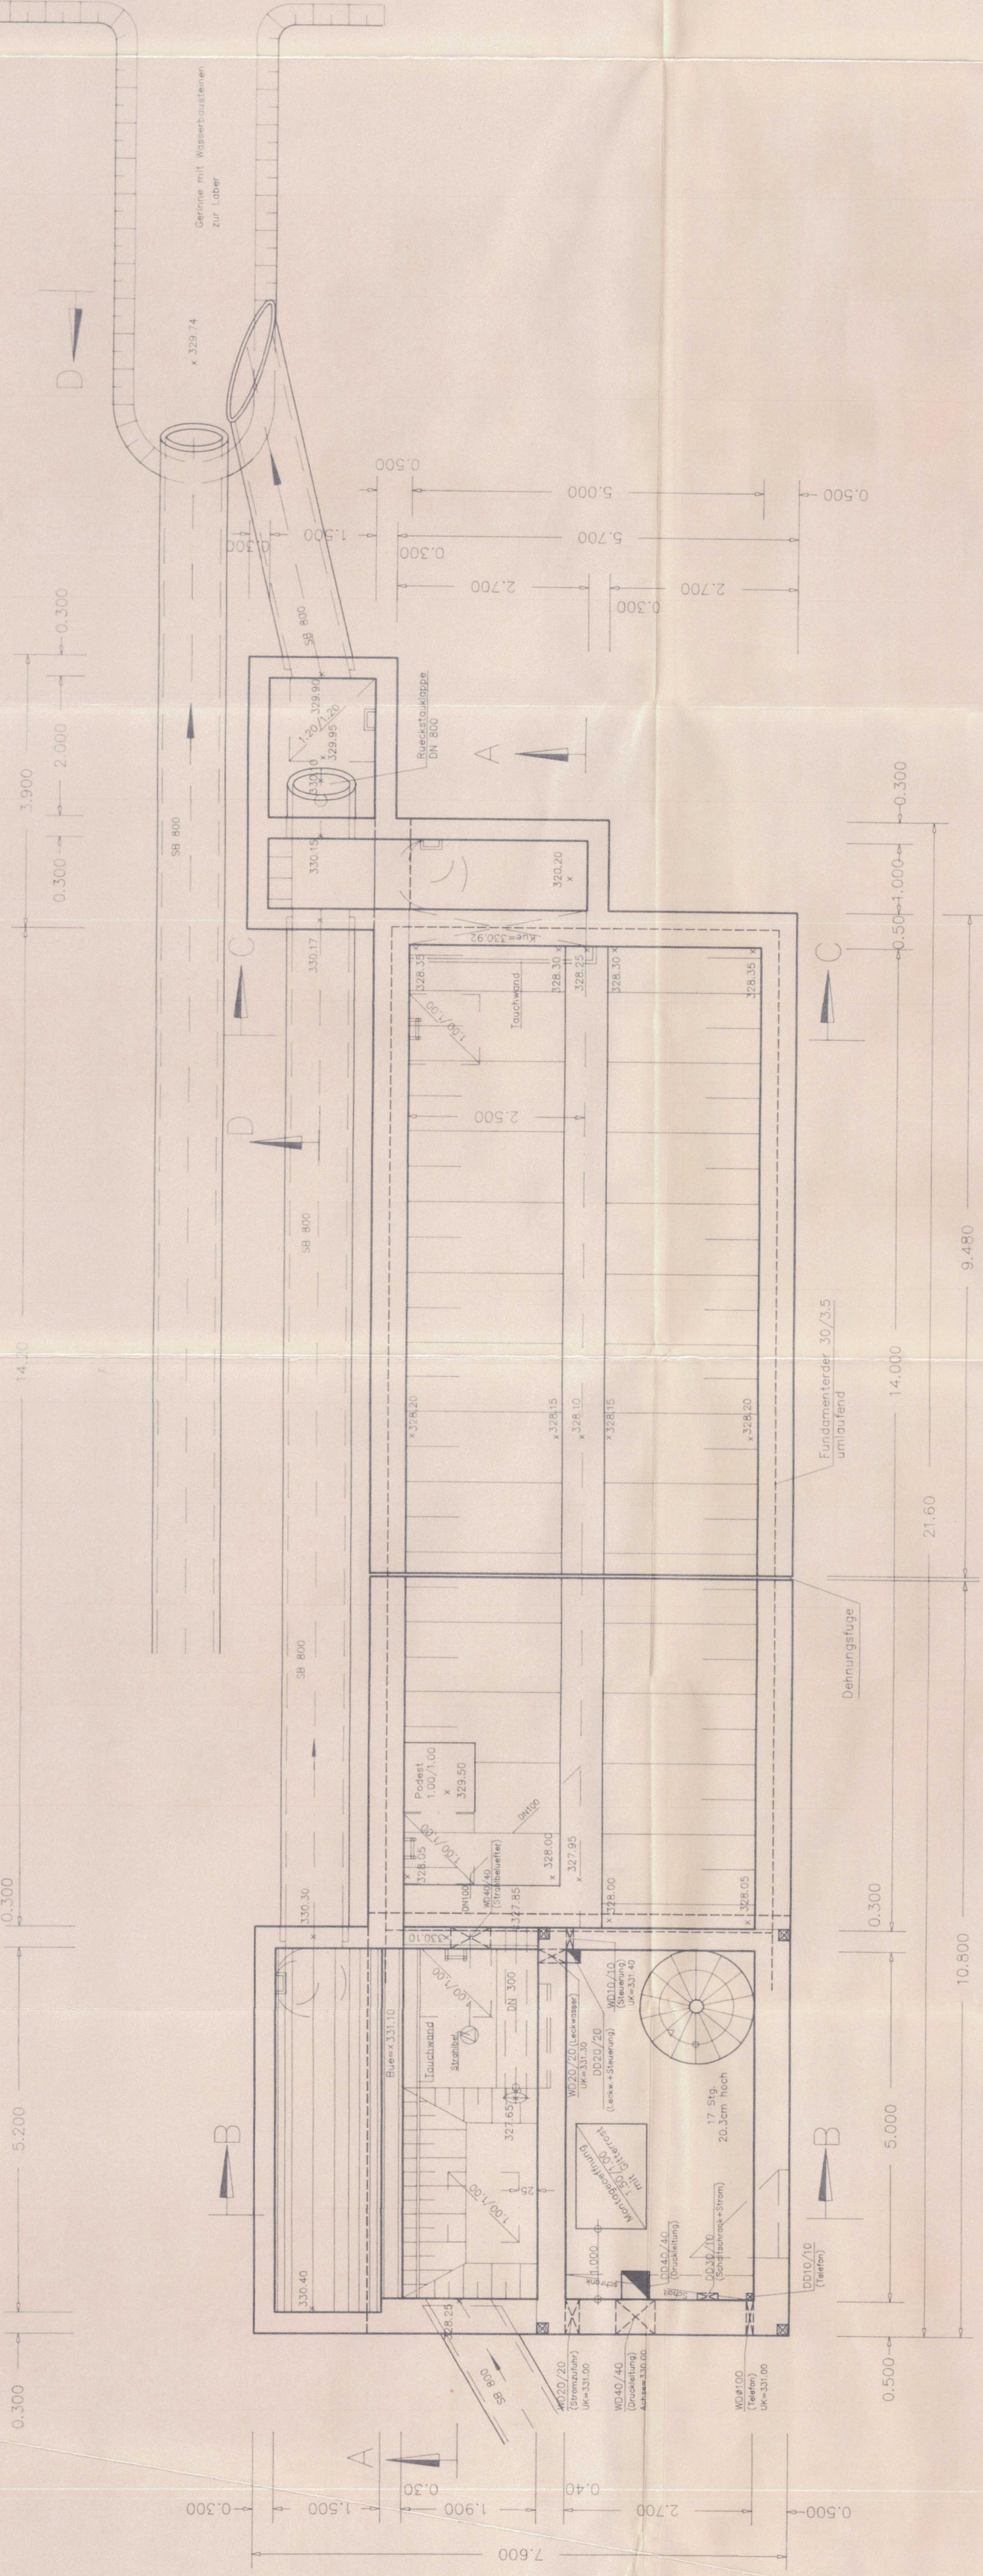


SCHNITT A-A

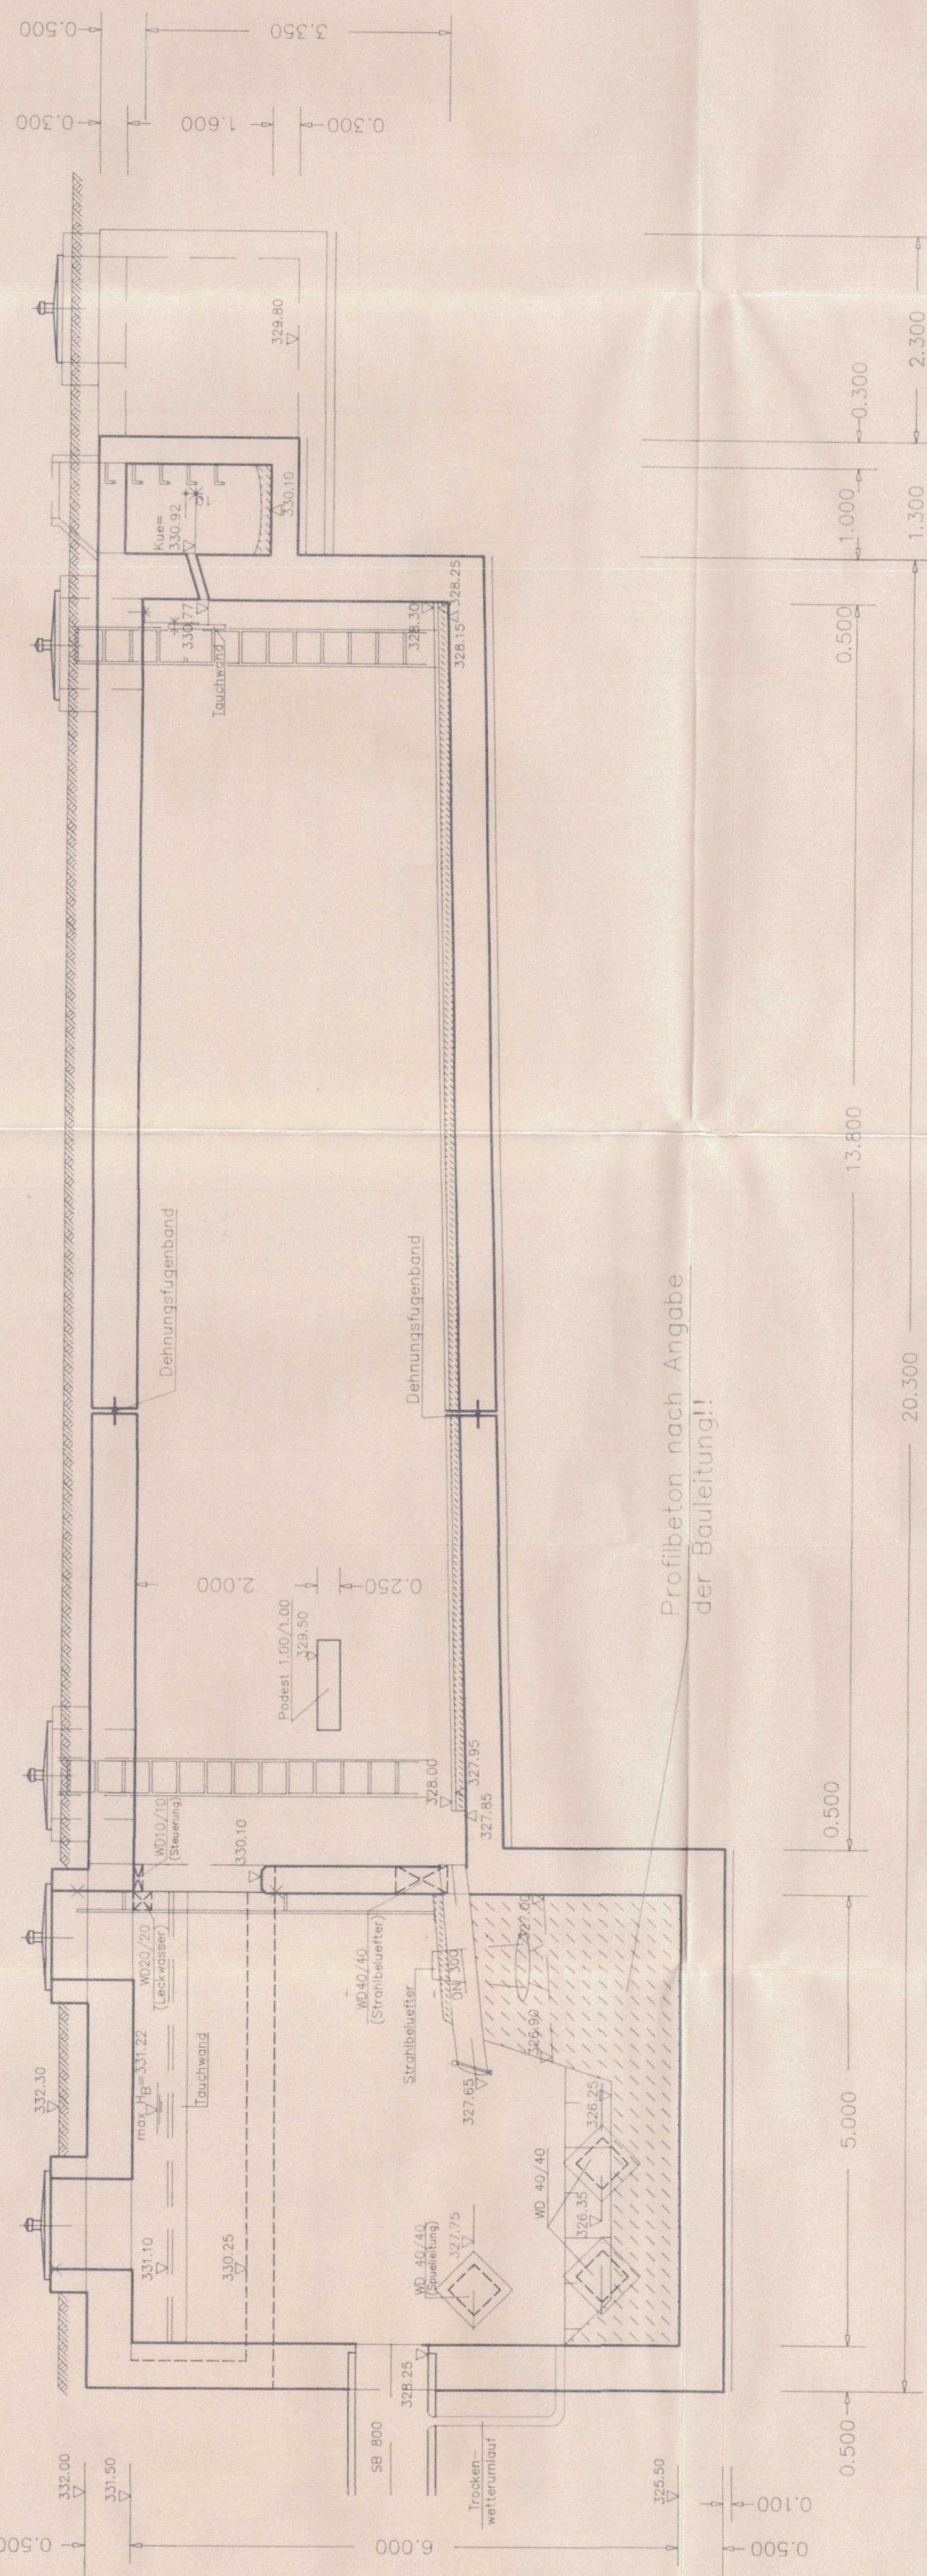


NORDEN

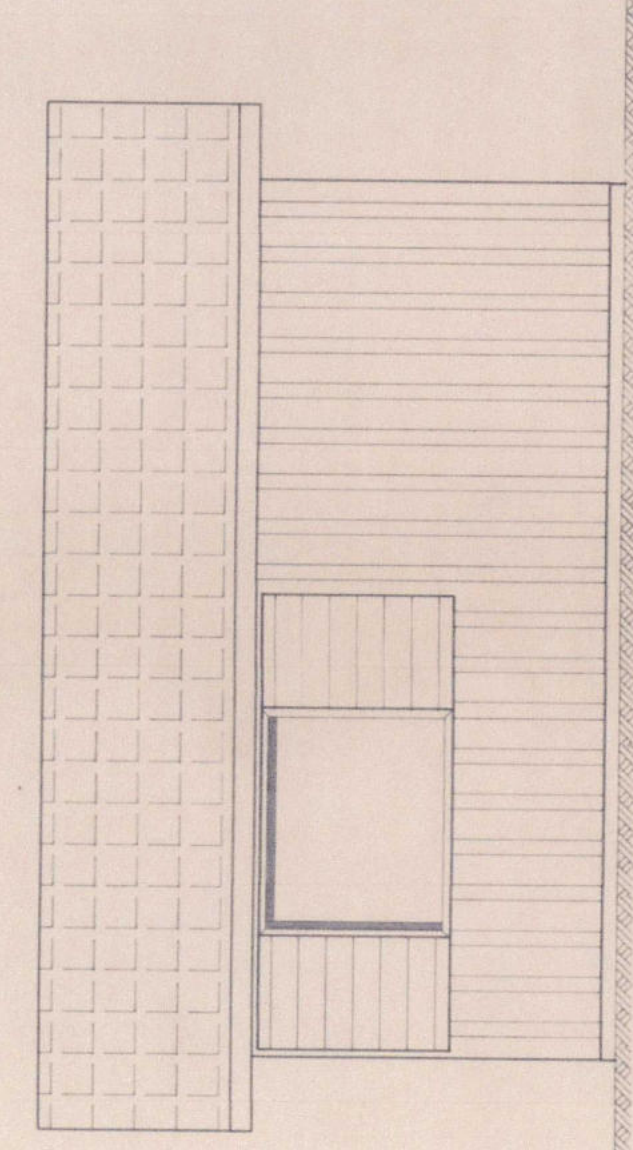


SÜDEN

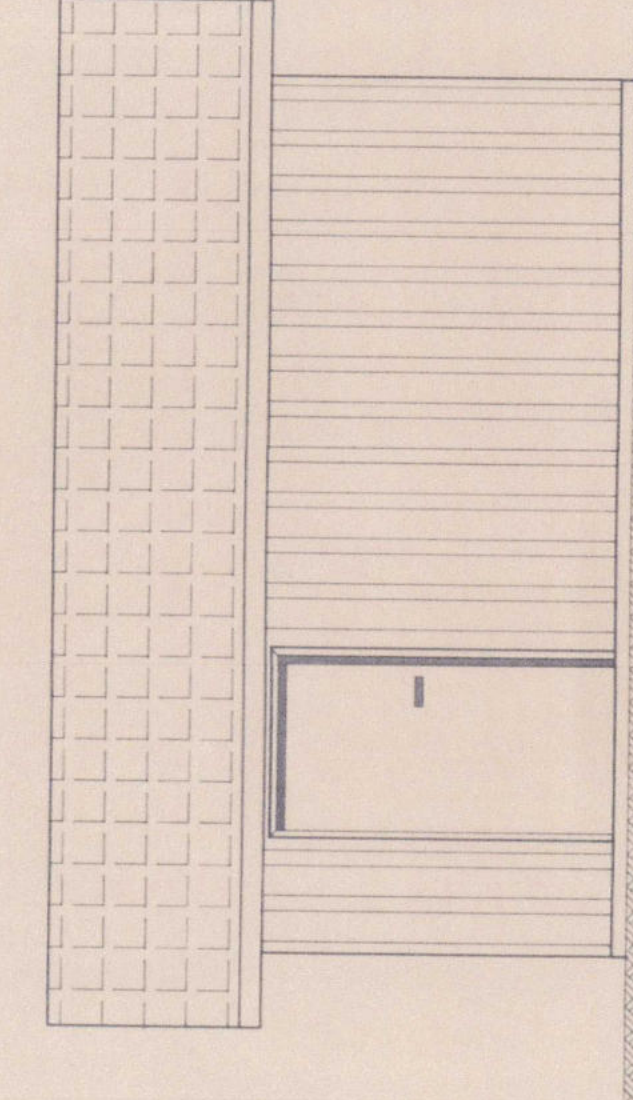


WESTEN

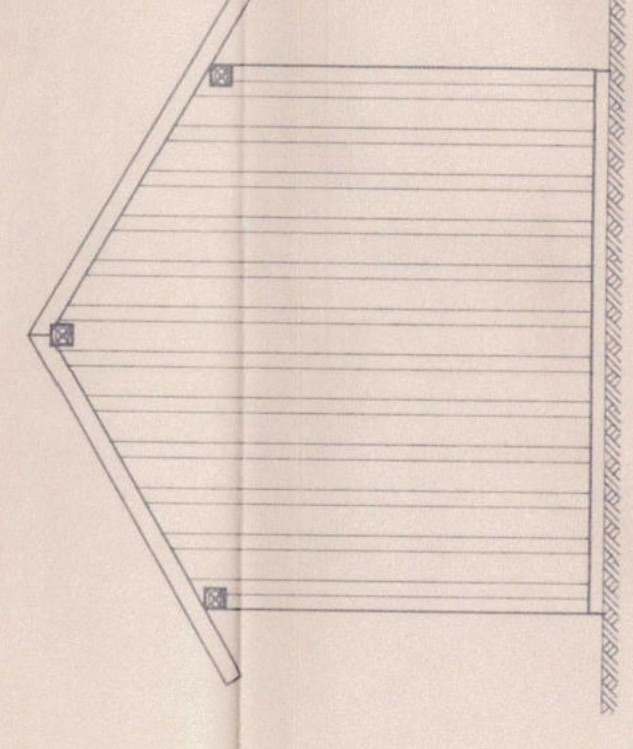


OSTEN

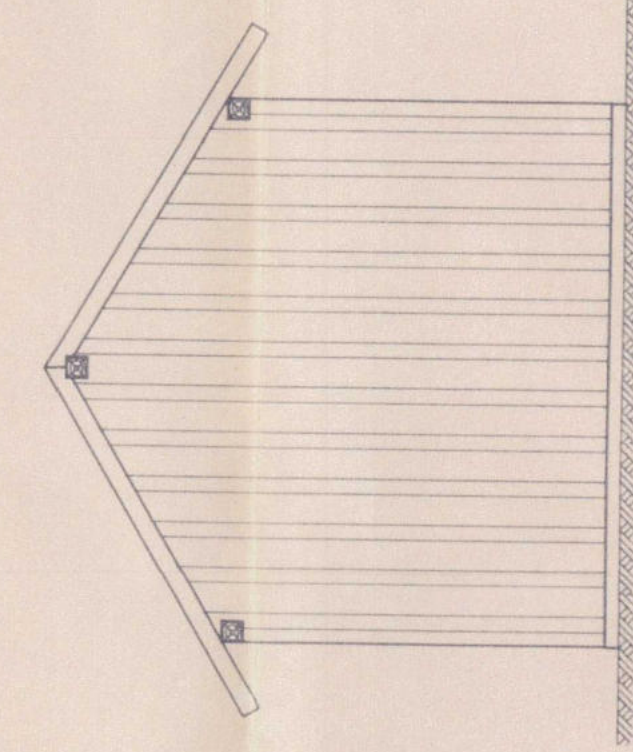


GRUNDRISS II

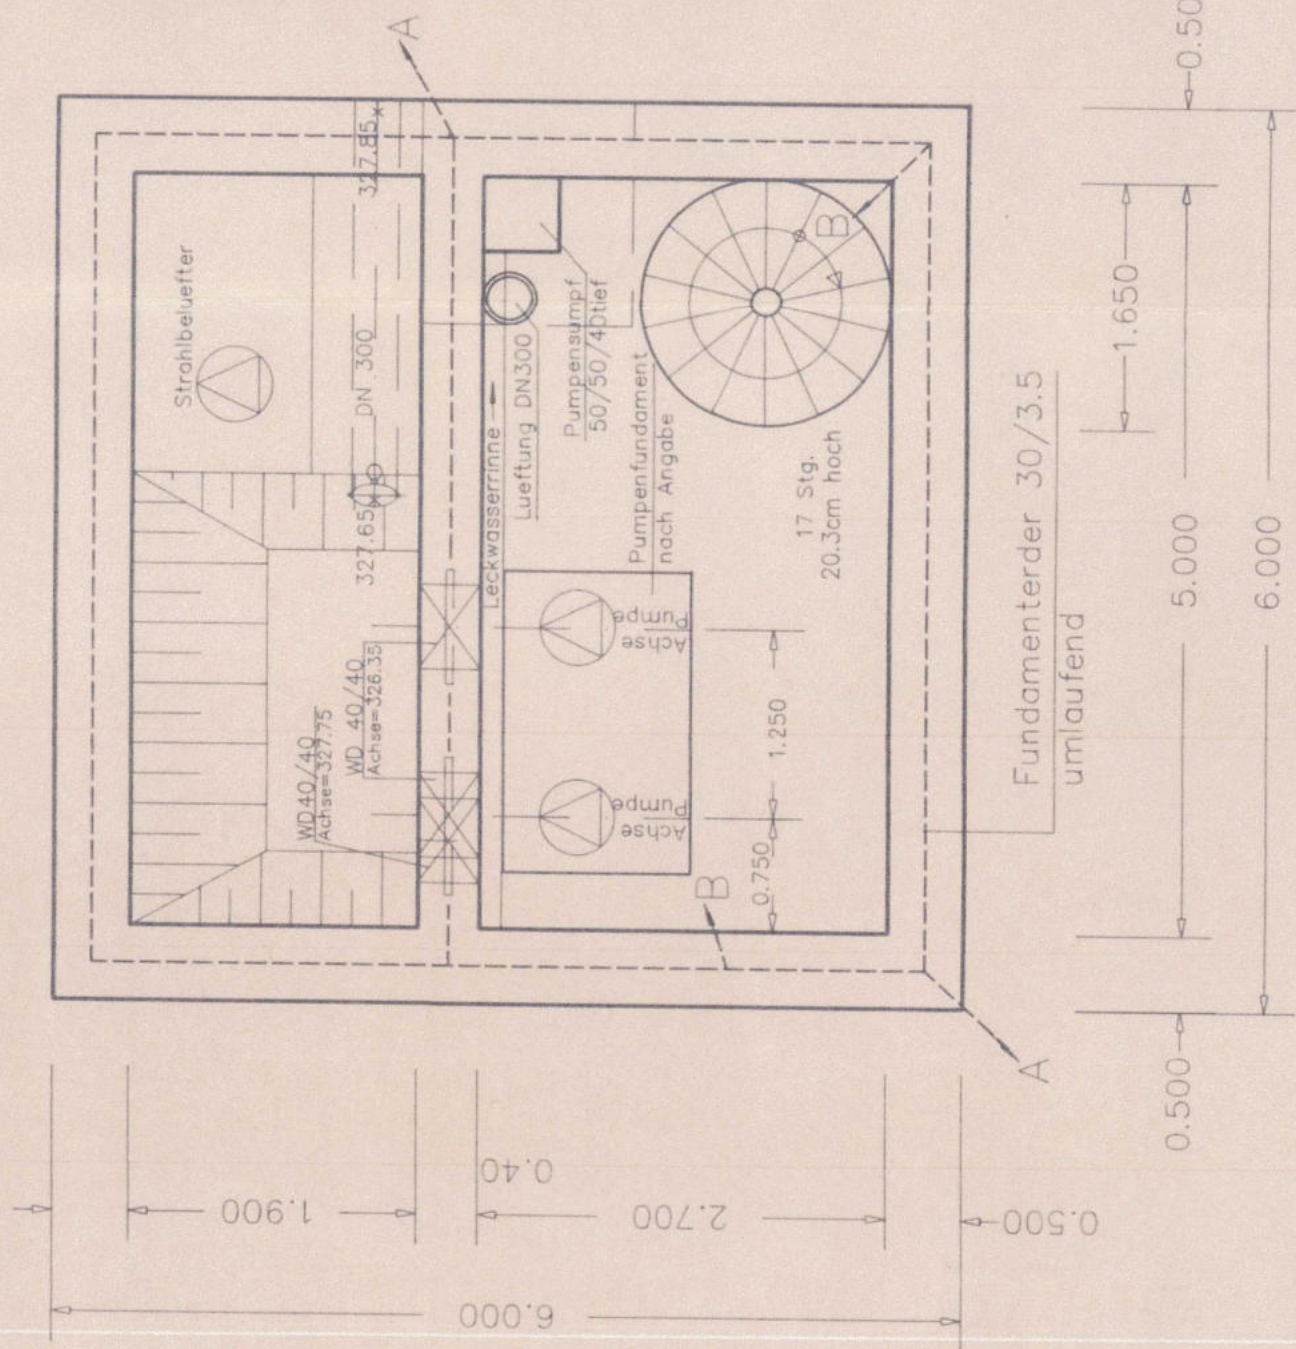

SCHNITT C-C

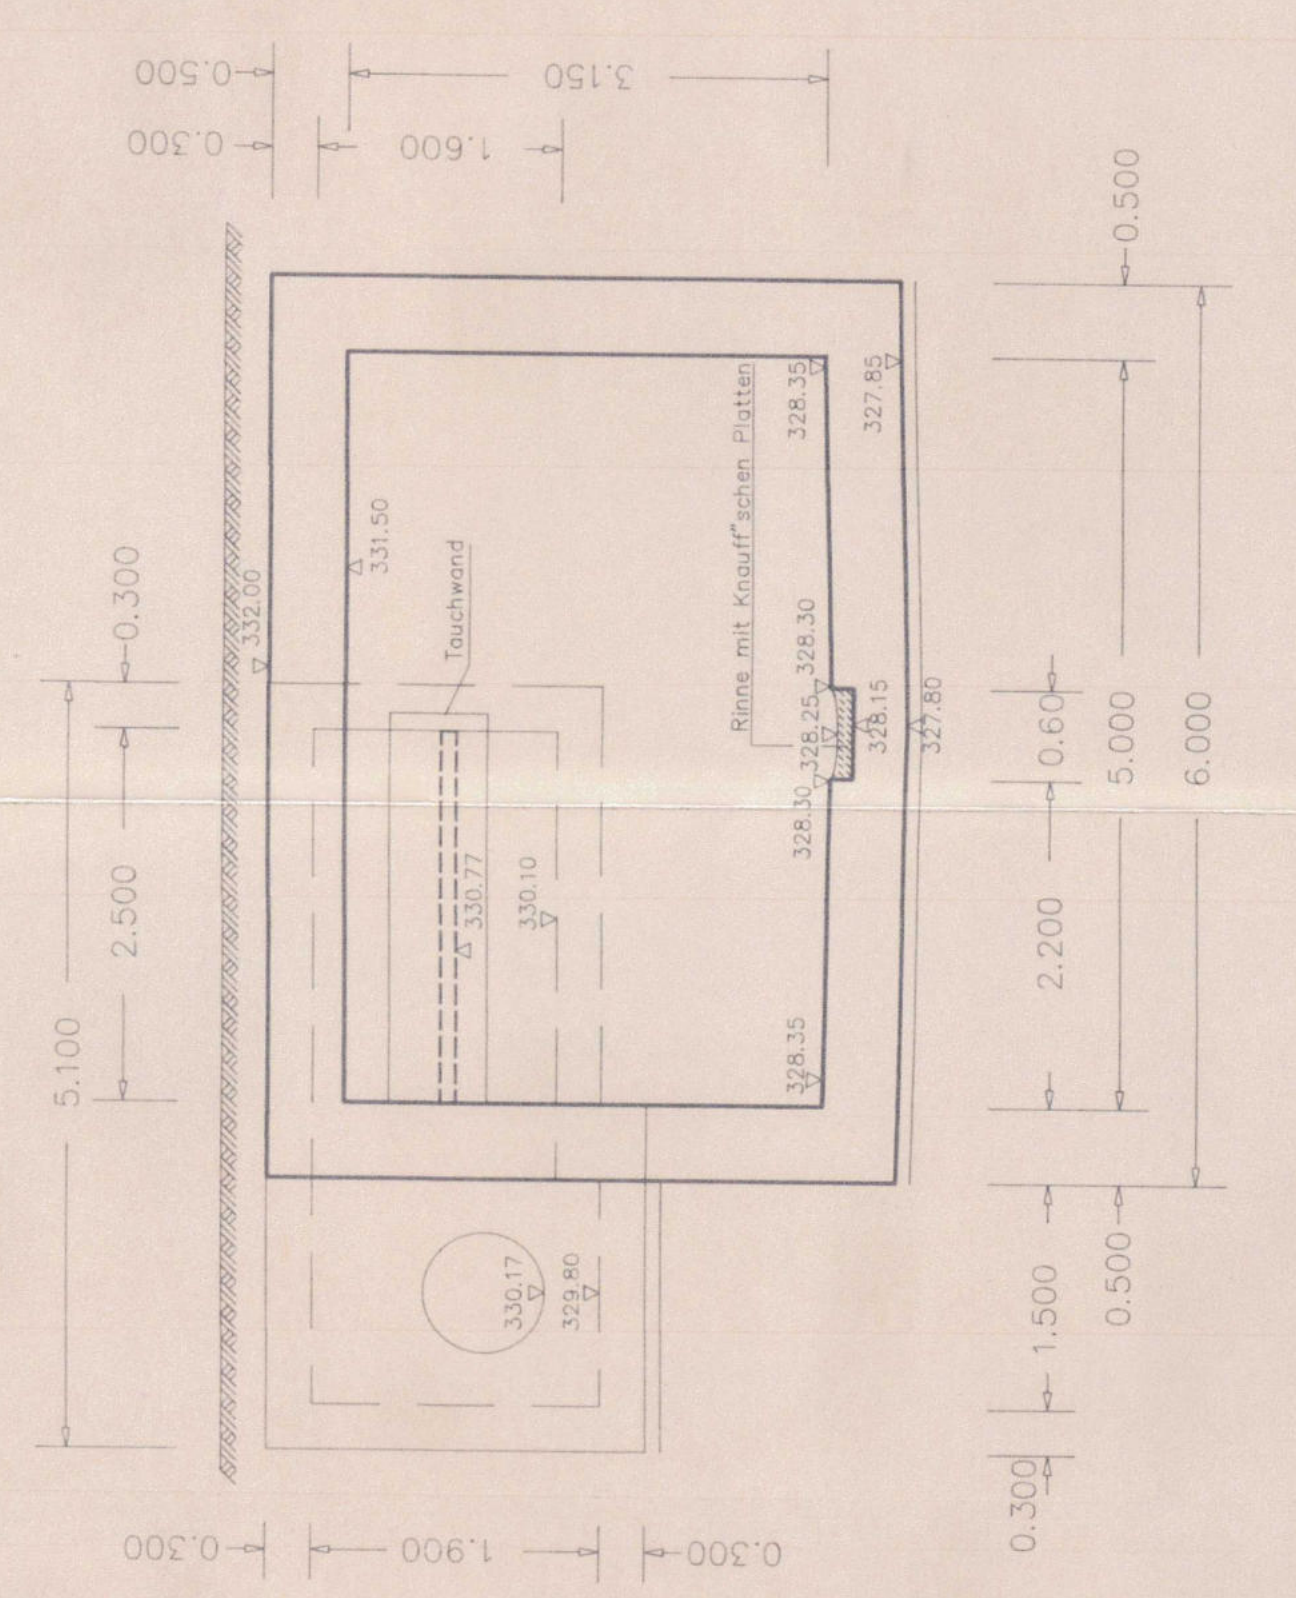

SCHNITT D-D

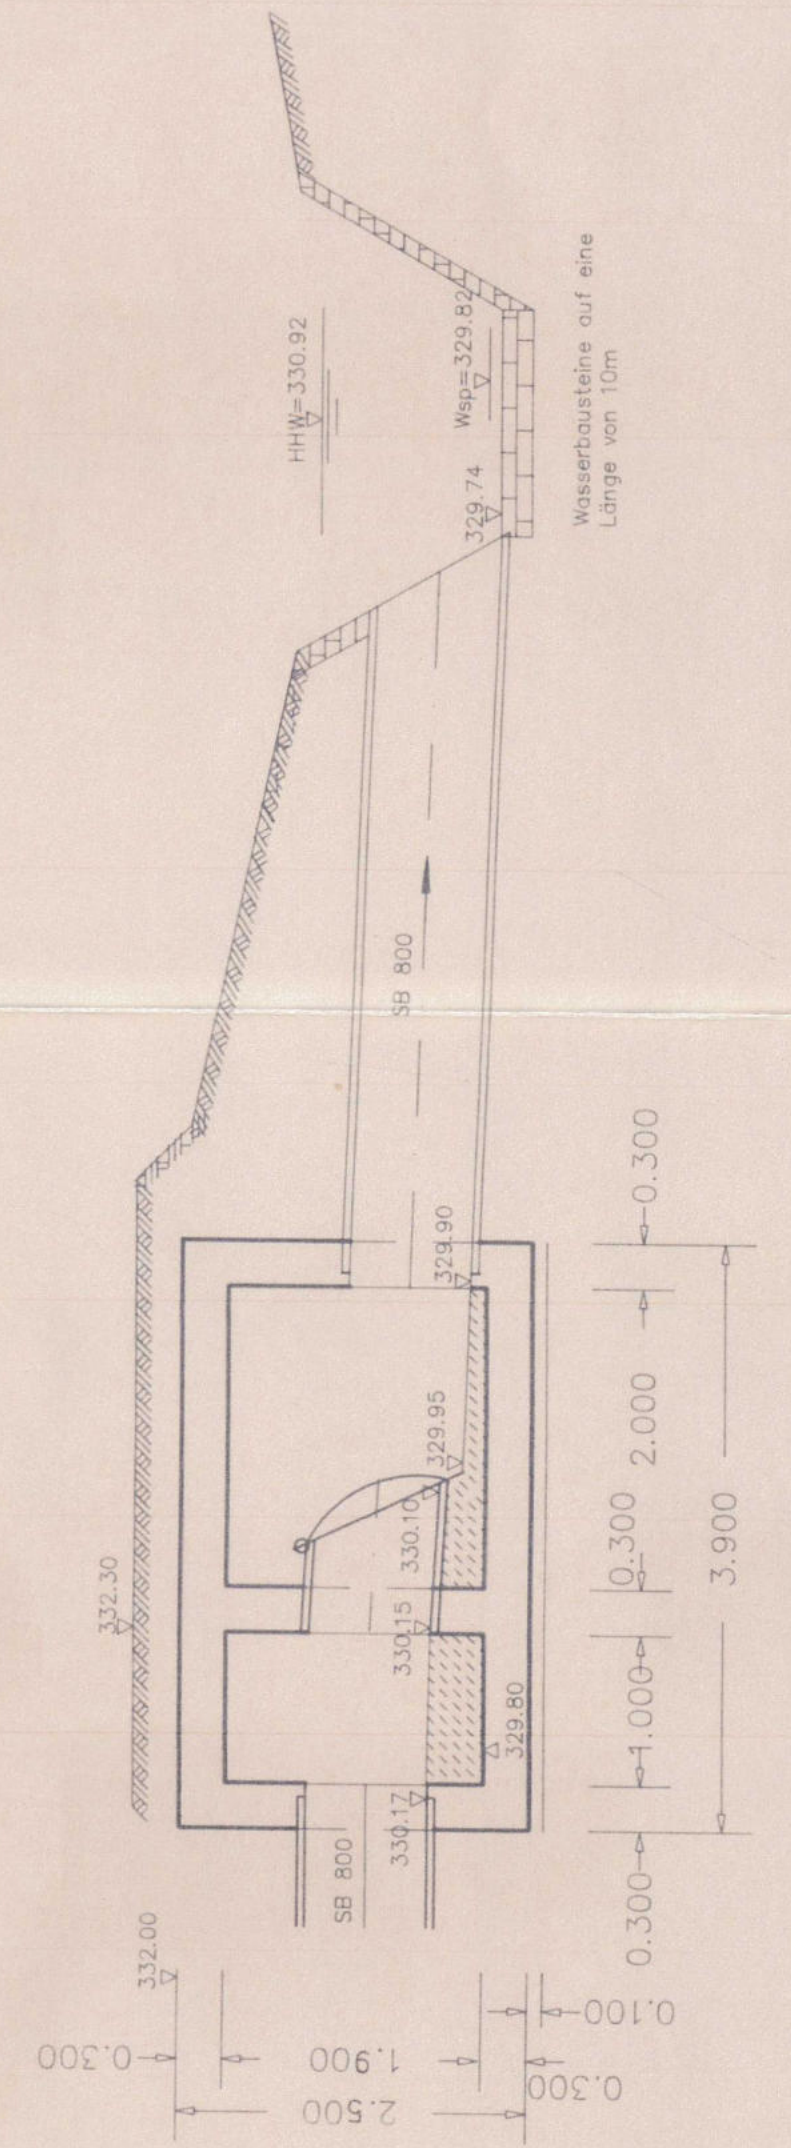

Eingabepan
für die Errichtung des
Regenüberlaufbeckens
OT Radldorf, Gemeinde Perkam

der Bauherr
die Nachbarn
die Baubehörde
Max Thomaier
Bauamt
Baubehörde
Baubehörde

