



Schnitt 1-1 Kombibecken

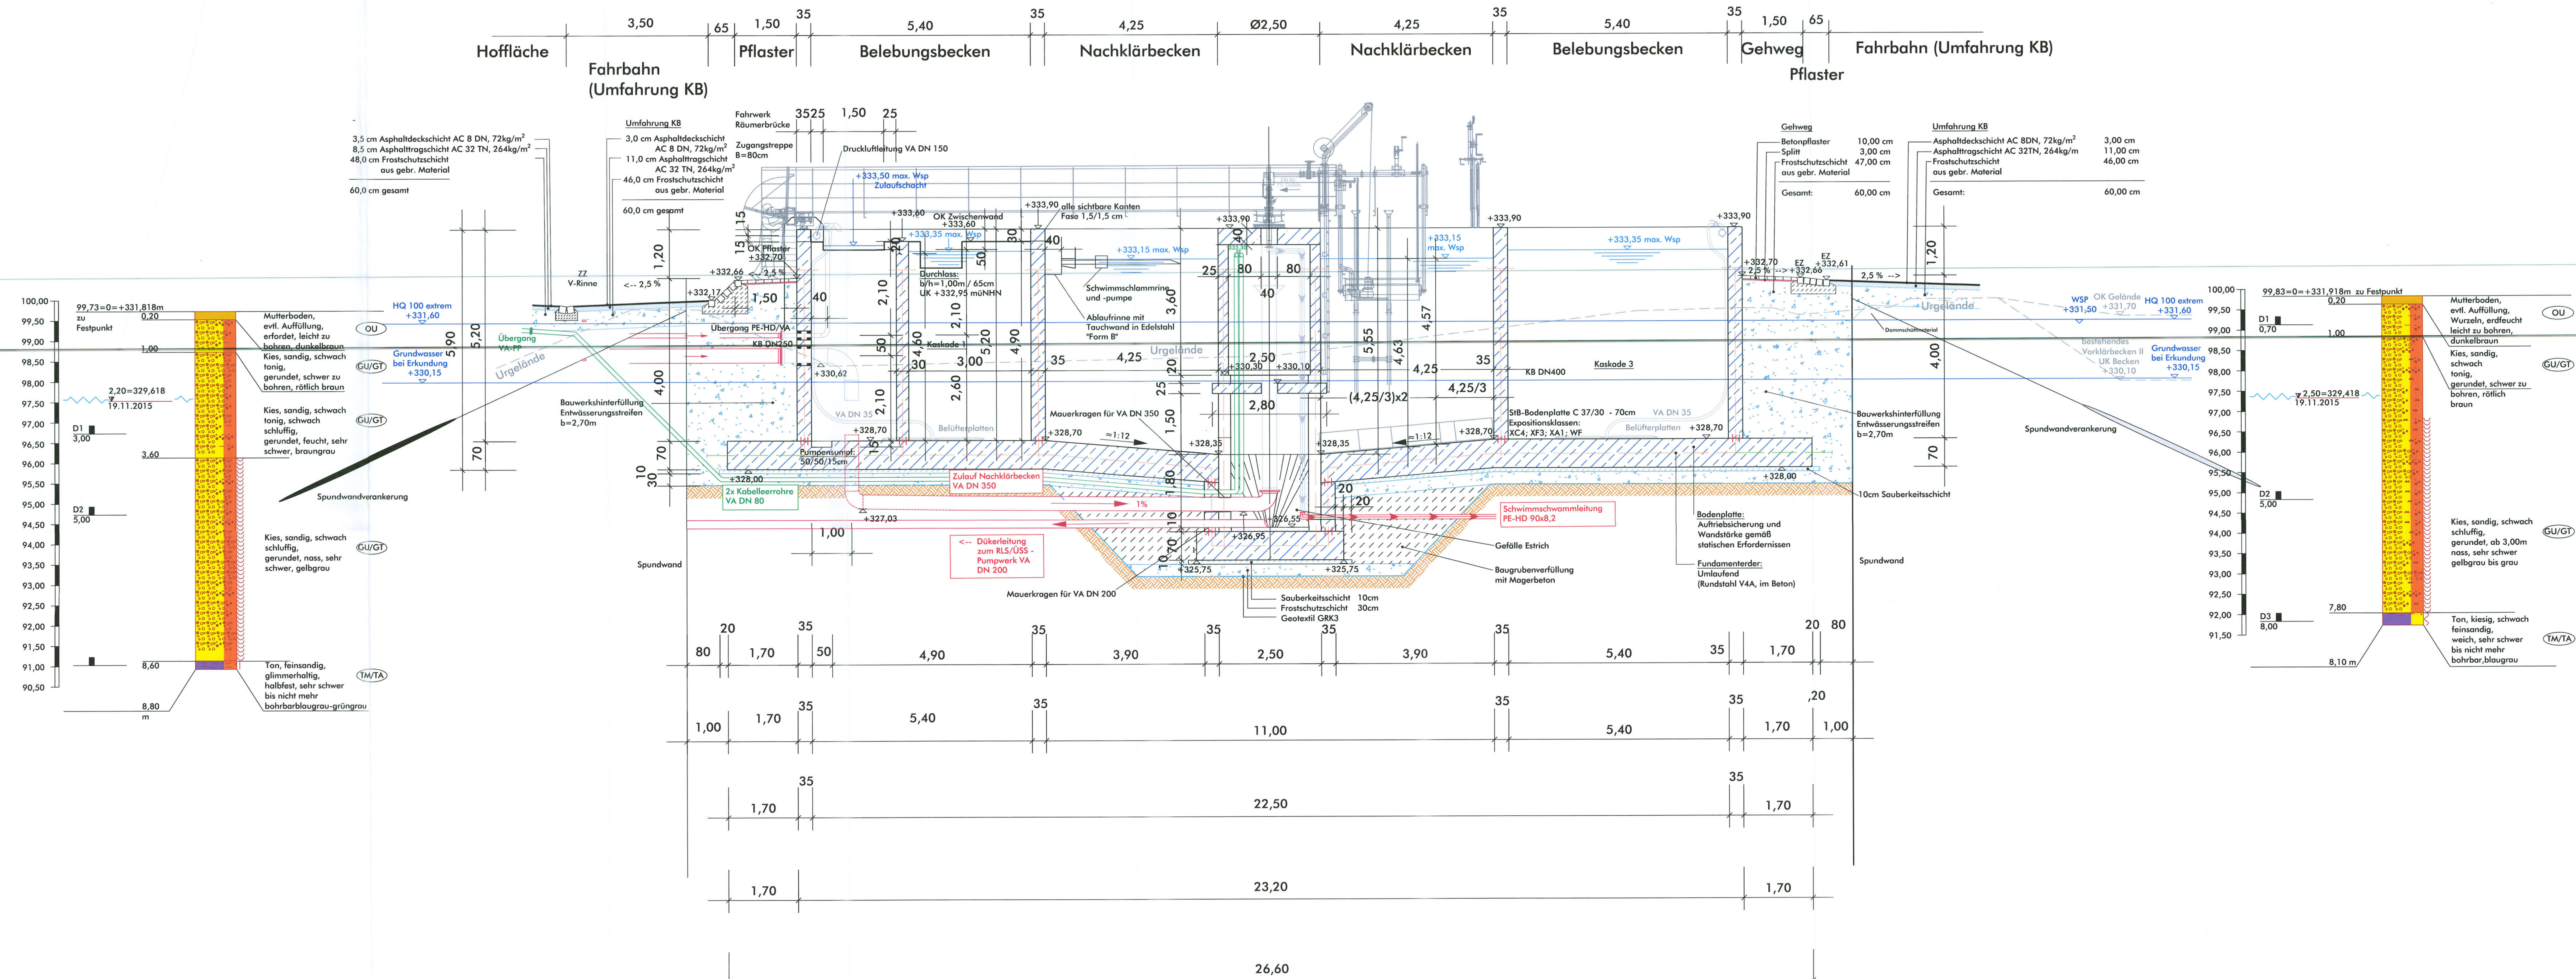


- # LEGENDE:
- | | |
|--|----------------------------------|
| | Stahlbeton |
| | Rohrleitungen Bautechnik |
| | Rohrleitungen Maschinentechnik |
| | Fundamenteurder |
| | Ringerder |
| | Verbunderder |
| | Fugenblech
+ Verpressschlauch |

Schnitt 2-2 Kombibecken

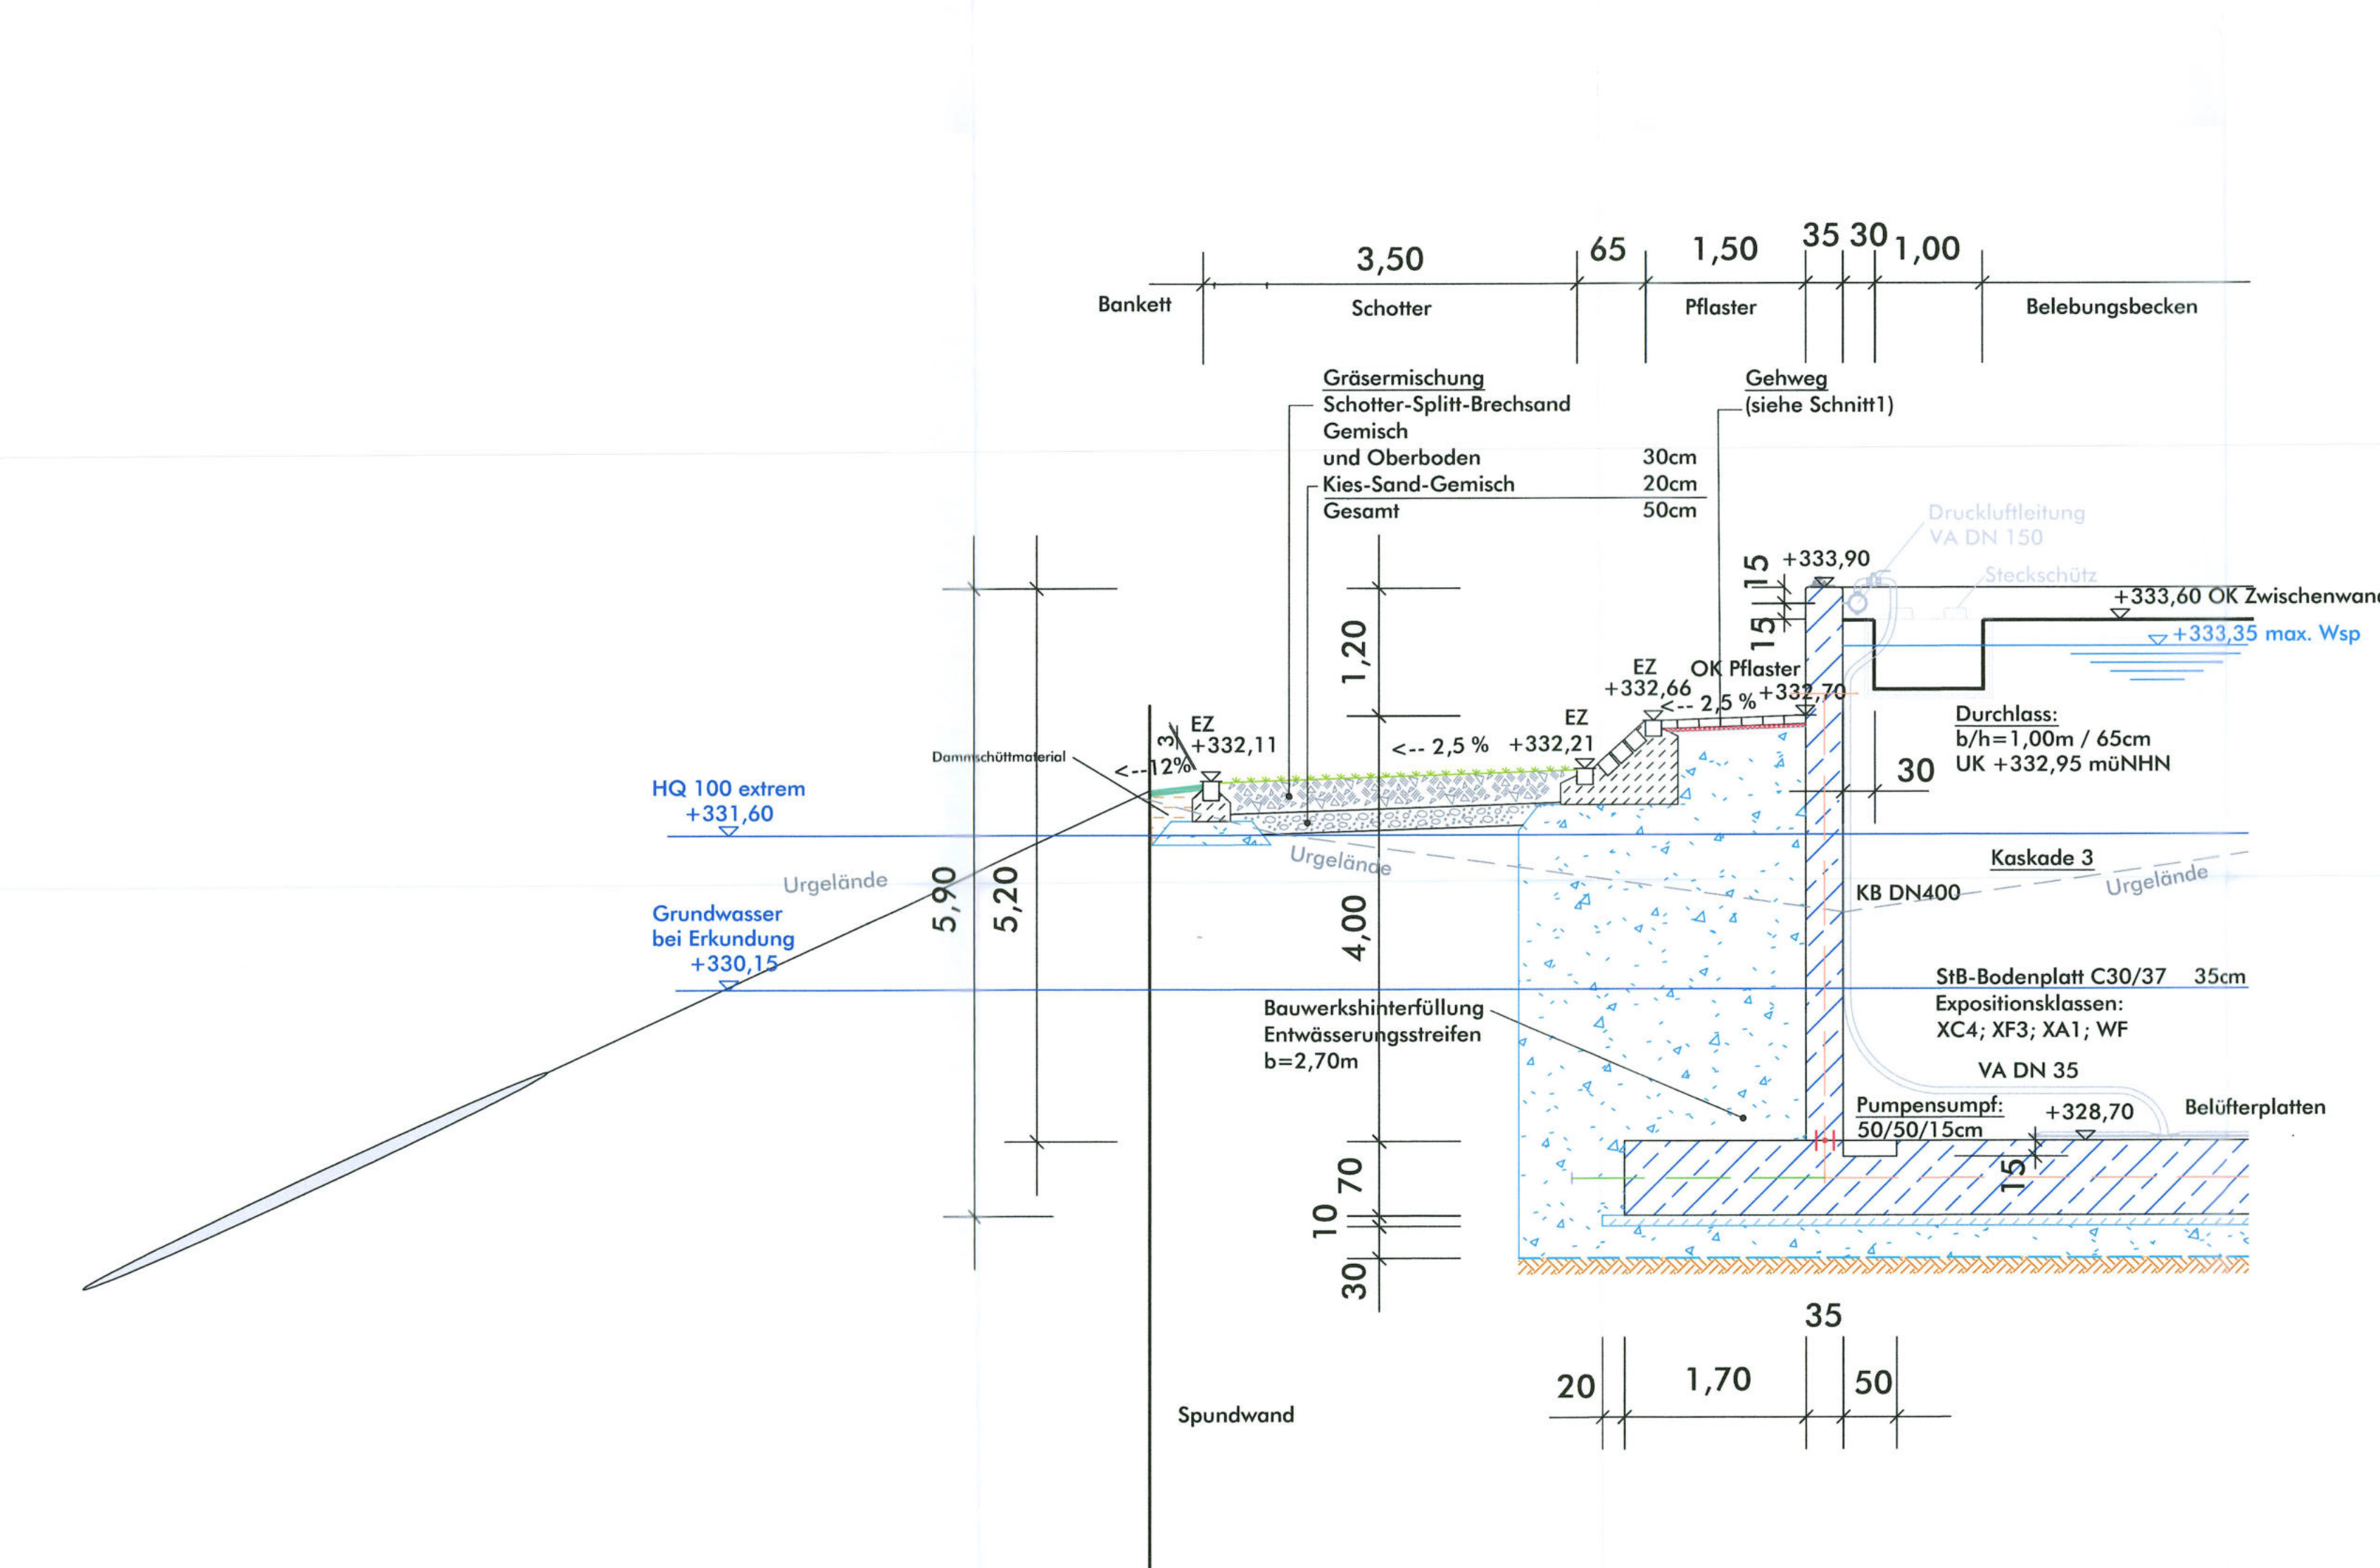

Schnitt 3-3

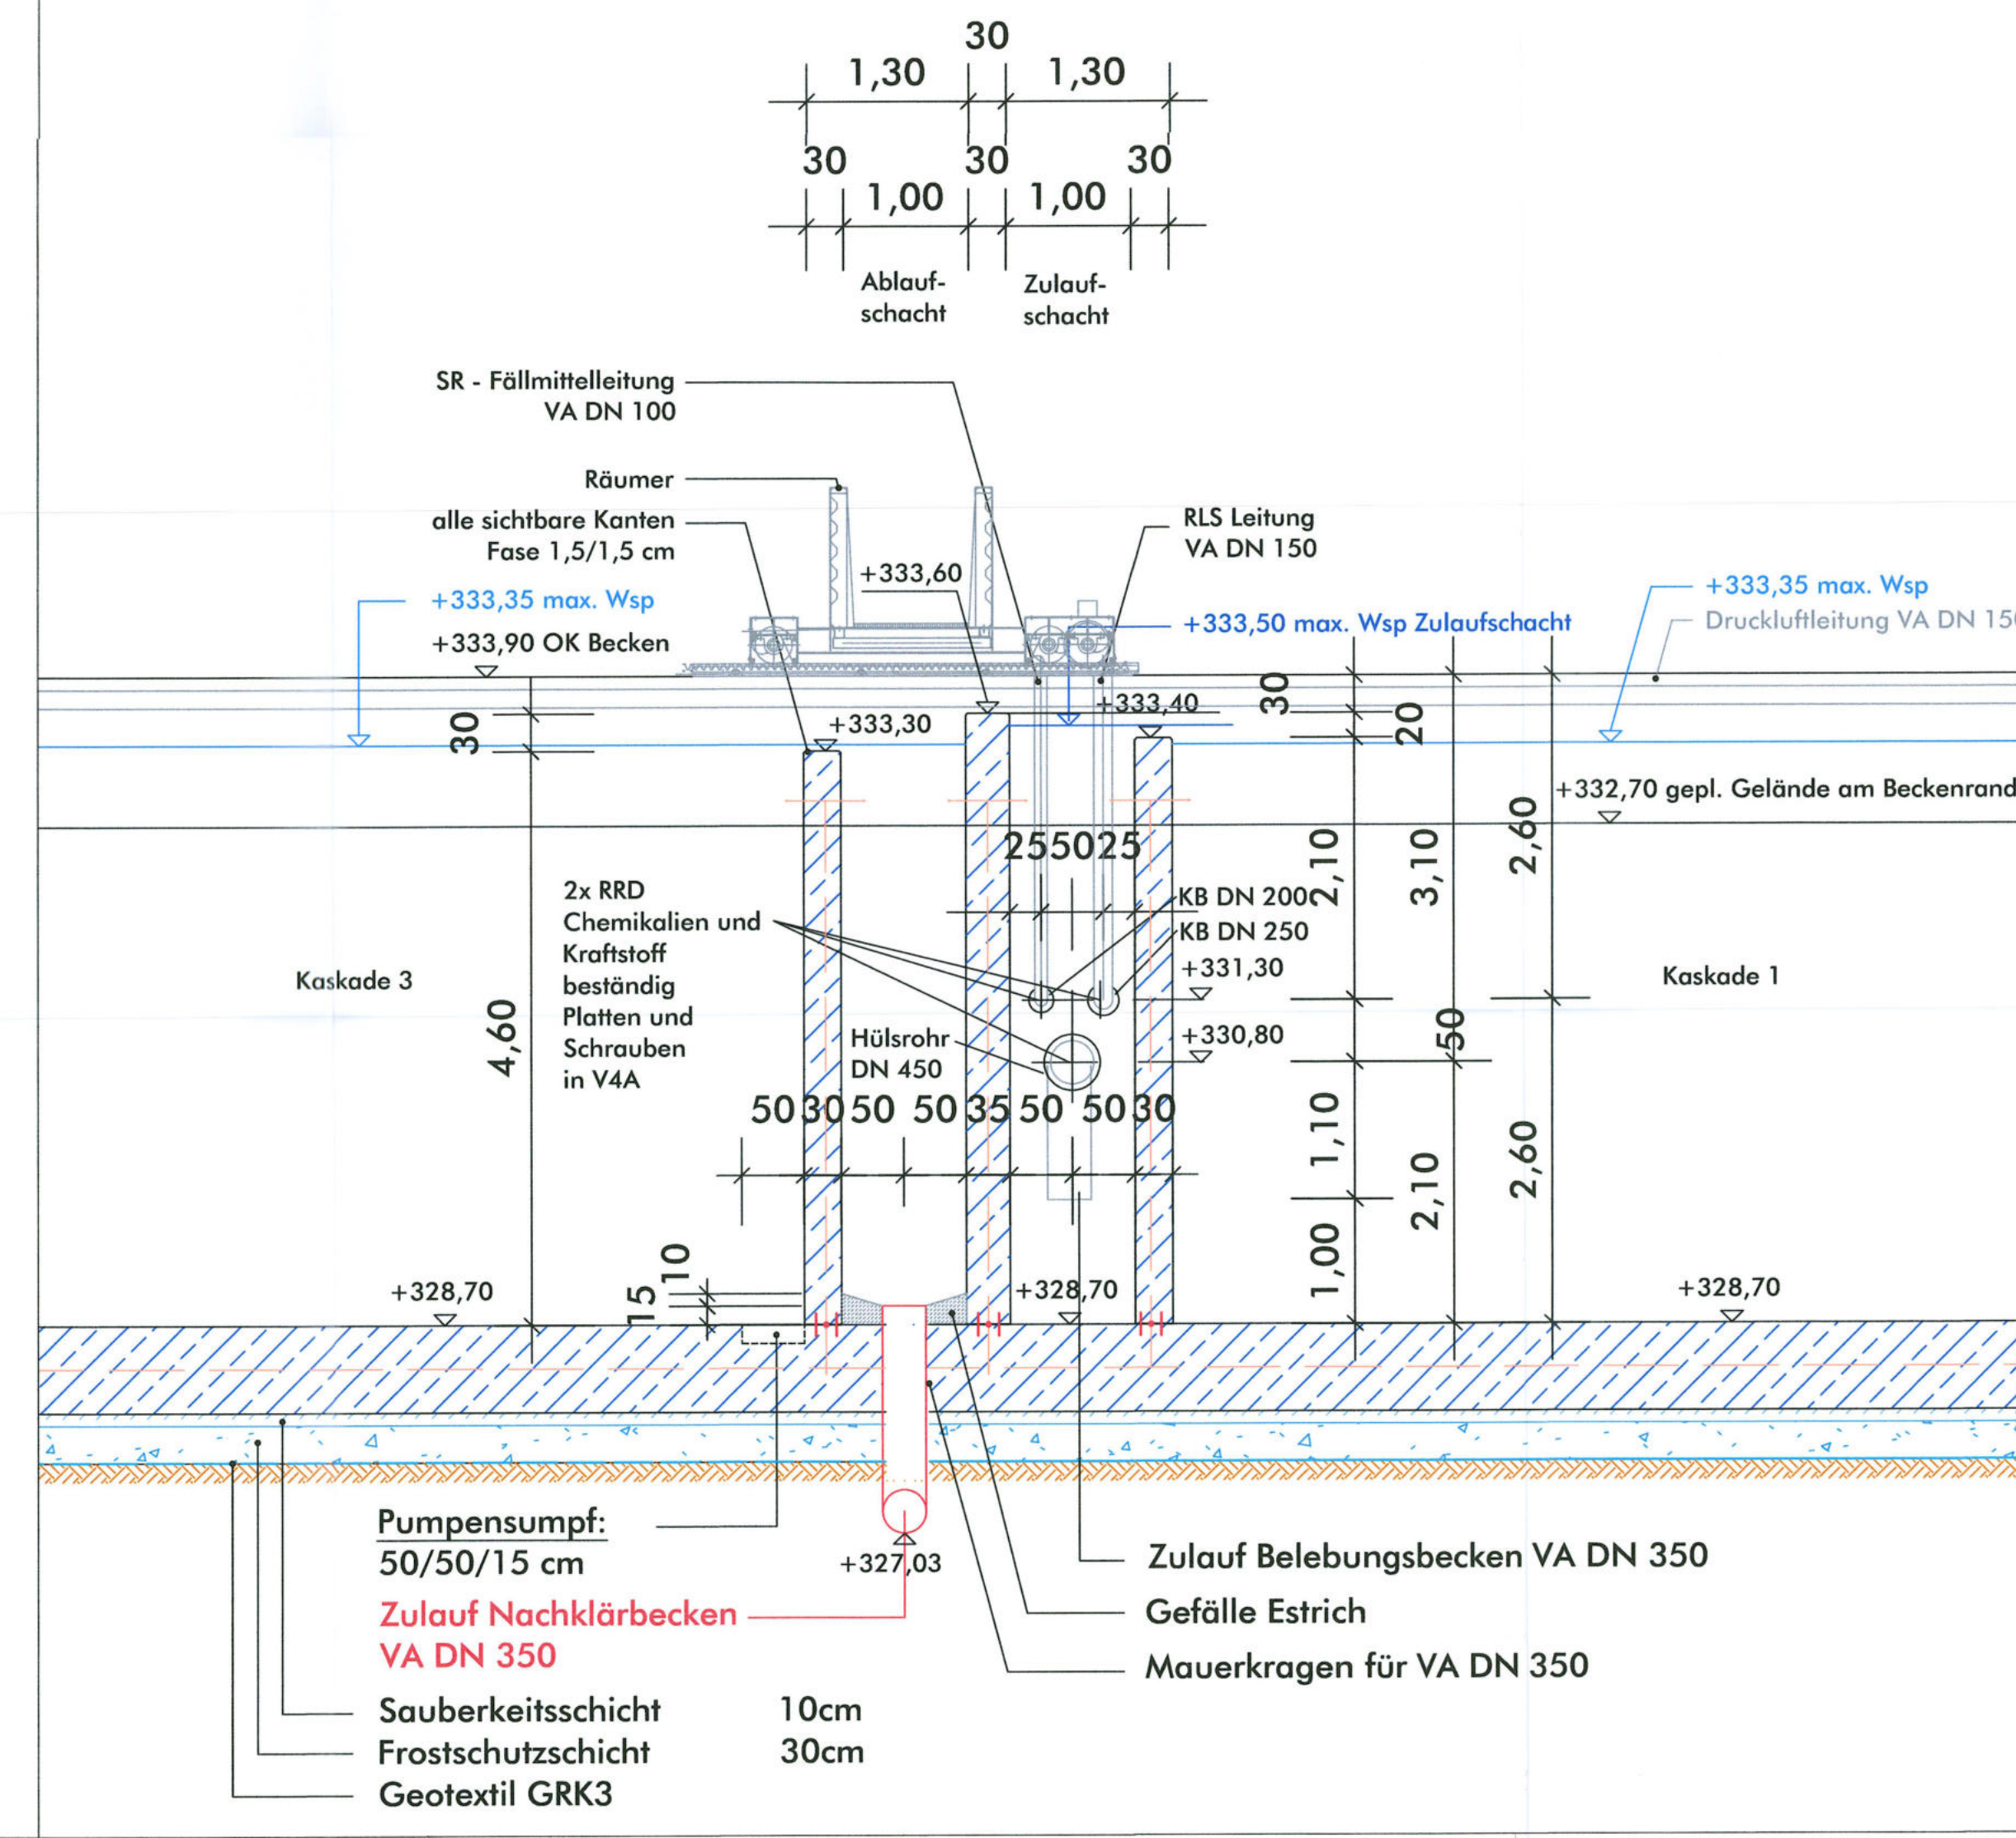

Detail A

Zulauf- und Ablaufschacht



Planungsbüro:		Datum:	Nome
 KEB Bauplanungs GmbH Straubing	KEB Bauplanungs GmbH Hirschbanger Ring 10 94215 Straubing Tel. 09421/330936-0 E-Mail: info@keb-bauplanung.de	baarebeit:	04/25 RS
		grosszeich:	04/25 HH
		geplottet:	15.04.2025
		Koordinatensystem:	GK
		Höhenansystem:	DHN 196

Vorhabensträger:	Gemeinde Perkam VG Roin vertreten durch: 1. Bürgermeister Hubert Ammer Schloßplatz 2 94369 Roin Tel.: 09429/9401-0 Fax: 09429/9401-26 Landkreis: Straubing-Bogen	bearbeitet:		
		gezeichnet:		
		geprüft:		
		PSP Nr.:		
		Projekt:		

Nr.	Art der Änderung	Datum	Zeichen

WASSERRECHTSVERFAHREN

Bauverwaltung Verwaltungsgemeinschaft Rain Gemeinde Perkam	Unterlage / Blatt-Nr.: 07/02 Kombibecken Schnitt 1-1, Schnitt 2-2, Schnitt 3-3, Detail A Maßstab: 1:50
Projektnummer: 280510	

Projektbezeichnung:
Neubau Kläranlage Perkam

Vorhabensträger: Gemeinde Perkam	Entwurfsverfasser: KEB Bauplanungs GmbH
Perkam, den 20. Mai 2025	Straubing, den 15.04.2025

	KEB Bauplanungs GmbH Hirschberg, Klingstr. 42315 Siedling Tel.: 0194 400 10 10 info@keb-bauplanung.de www.keb-bauplanung.de
---	---

K-15 Klärgrube/Parkett/Neubau Klärgrube/Parkett/Wassermachereifahrer/Planer/etelogen/Platz OWA, DfW/WM07-02, 2025-04-15 Kombination:

© KER 20